


NUOVO CATASTO URBANO

37 52/26

Planimetria degli immobili urbani denunciati con la Scheda N. 10882641

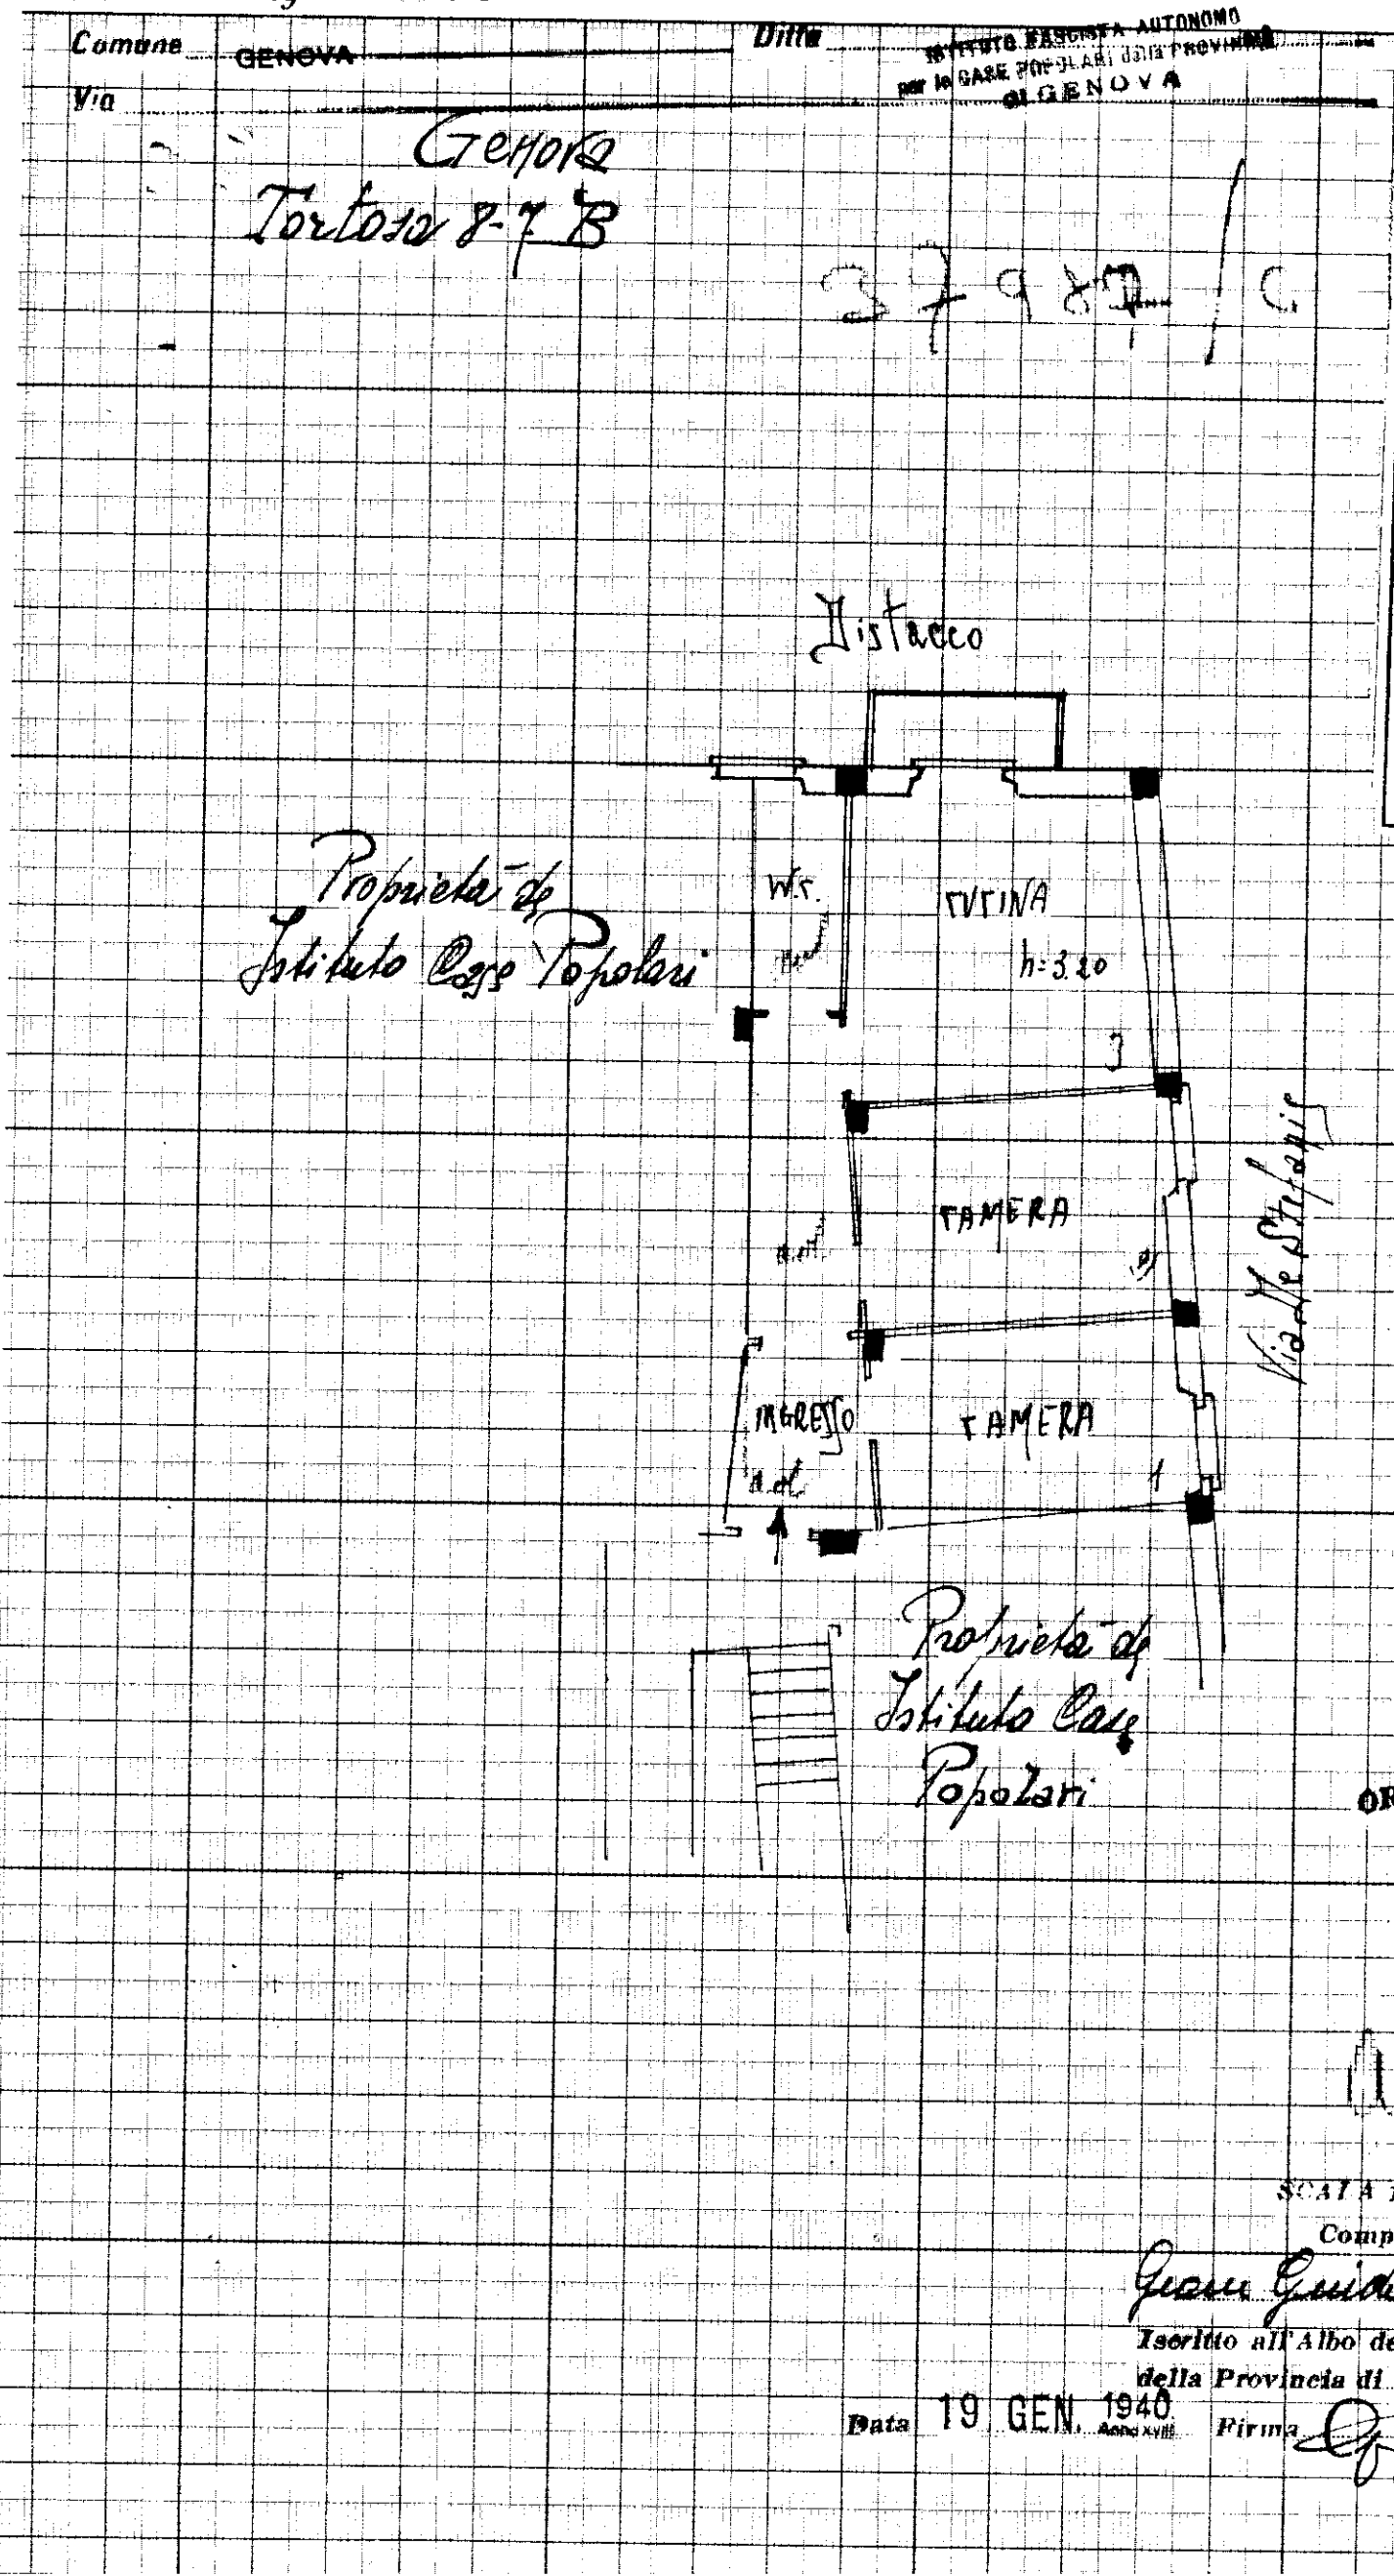

ACCERTAMENTO GENERALE DELLA
PROPRIETÀ IMMOBILIARE URBANA
(R.D.L. 13 aprile 1939-XVII, n. 652)

COMUNE
di GENOVA

Talloncino di riscontro
DELLA
SCHEDA NUMERO
10882641

AVVERTENZA: Il presente
talloncino deve essere incollato a
cura del dichiarante sulla plani-
metria (riproducendo la unità im-
mobiliare denunciata con la pre-
sente scheda) da presentare al
sensi dell'articolo 7 del R. D. L.
13 aprile 1939-XVII, n. 652.

SCALA DI 1:100

Compilata da:
Gianni Guido Maffioli
Iscritto all'Albo de *Geometri*
della Provincia di GENOVA

Data 19 GEN 1940 Anno XVIII Firma *[Signature]*