

**Agenzia del Territorio
CATASTO FABBRICATI
Ufficio Provinciale di
Savona**

Dichiarazione protocolla n. SV0077978 del 12/07/2013

Planimetria di u.i.u. in Comune di Testico

Frazione Dani

VILLA M.4

civ.

Identificativi Catastali:

Sezione:

Foglio: 23

Particella: 400

Subalterno: 1

Compilata da:

Rivoli Cristian

Iscritte all'albo:

Geometri

Prov. Savona

N. 1439

Scheda n. 1

Scala 1:200

fg. 23 mapp. 392

fg. 23 mapp. 402

fg. 23 mapp. 403




PIANO TERRA

GIARDINO
fg. 23 mapp. 400

fg. 23 mapp. 401

STRADA PROVINCIALE SP. 13

PIANO PRIMO

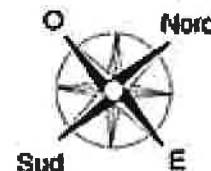

Ultima planimetria in atti

Data: 15/10/2018 - n. T94589 - Richiedente: STRSLV60E53D969N

Totale schede: 1 - Formato di acquisizione: A4(210x297) - Formato stampa richiesto: A4(210x297)

Catasto dei Fabbricati - Situazione al 15/10/2018 - Comune di TESTICO (I.152) - Foglio: 23 - Particella: 400 - Subalterno: 1 - Firmato DEIRAZIONE/DAK/In piano. FklyBAPEC S.P.A. NG CA 3 Serial#: 25a26633066b4eb88c897911a6ad8821



**Agenzia del Territorio
CATASTO FABBRICATI
Ufficio Provinciale di
Savona**

Dichiarazione protocollo n. SV0202964 del 08/10/2008

Planimetria di u.i.u. in Comune di Testico

Borgo Dani

BOX PERTINENZA
VILLA 4
civ.

Identificativi Catastali:

Serzione:

Foglio: 23

Particella: 390

Subalterno: 2

Compilata da:

Rivoli Cristian

Iscritte all'albo:
Geometri


Prov. Savona

N. 1439

Scheda n. 1

Scala 1:200

PIANO SEMINTERRATO

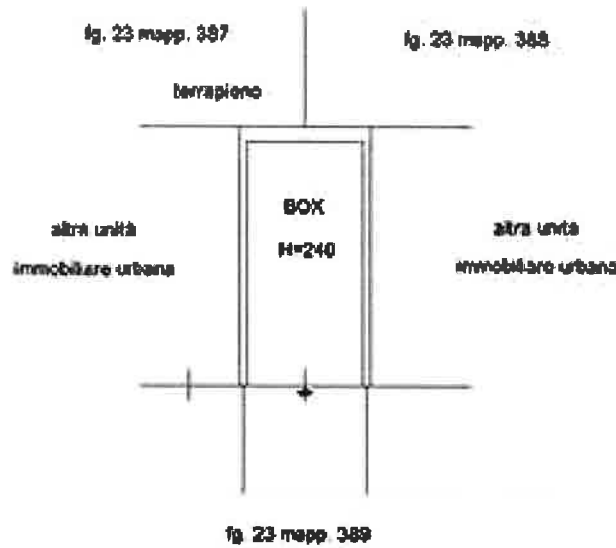

Ultima planimetria in atti

Data: 07/11/2018 - n. T230887 - Richiedente: STRSLV60E53D969N

Totale schede: 1 - Formato di acquisizione: A4(210x297) - Formato stampa richiesto: A4(210x297)

Catasto dei Fabbricati - Situazione al 07/11/2018 - Comune di TESTICO (I.152) - Foglio: 23 - Particella: 390 - Subalterno: 2 - Firmato da: FIRAZANNI BIDAVALI piana

25a26633066b4eb88c897911a6ad8821

