


**Agenzia del Territorio  
CATASTO FABBRICATI  
Ufficio Provinciale di  
Genova**

Dichiarazione protocollo n. GE0223540 del 07/10/2013 Planimetria di u.i.u. in Comune di Genova - Genova Via Struppa civ. 224	
Identificativi Catastali: Sezione: STR Foglio: 35 Particella: 267 Subalterno: 3	Compilata da: <b>Mastronardi Carlo</b> Iscritto all'albo: <b>Geometri</b> Prov. Genova N. 3446

Scheda n. 1 Scala 1:200

## PIANO TERRENO (SOTTOSTRADA) h= 2,50 mt

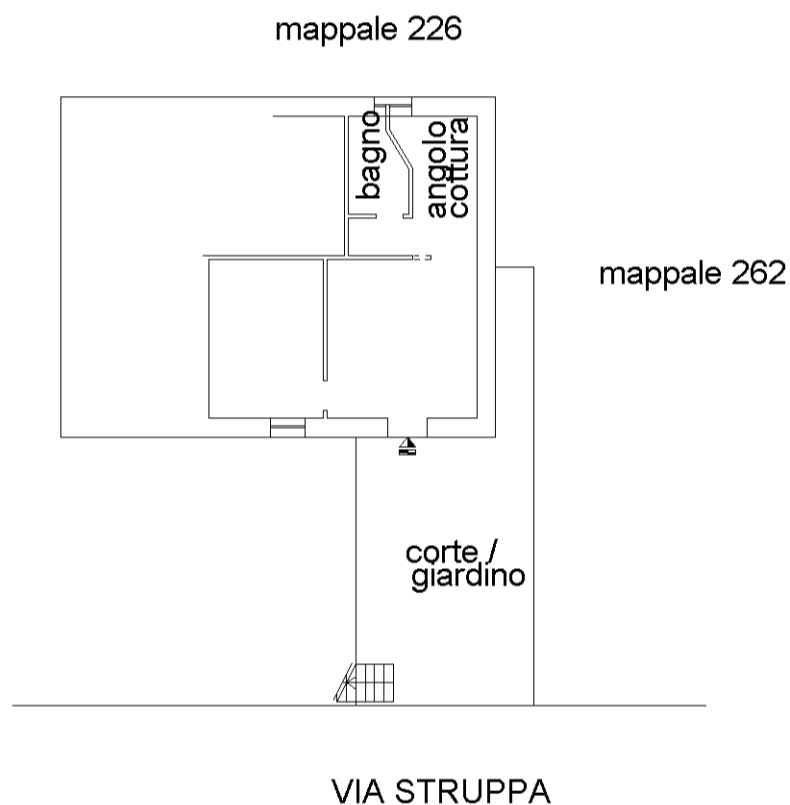

SCALA 1:200