

MODULARIO  
F. rig. rend 487




MINISTERO DELLE FINANZE  
DIREZIONE GENERALE DEL CATASTO E DEI SS.TT.EE.  
**CATASTO EDILIZIO URBANO** (RDL 13-4-1939, n. 652)

MOD. BN (CEU)

LIRE  
250

Planimetria di u.i.u. in Comune di GENOVA via S. QUIRICO 155r civ. 155Ar 157r

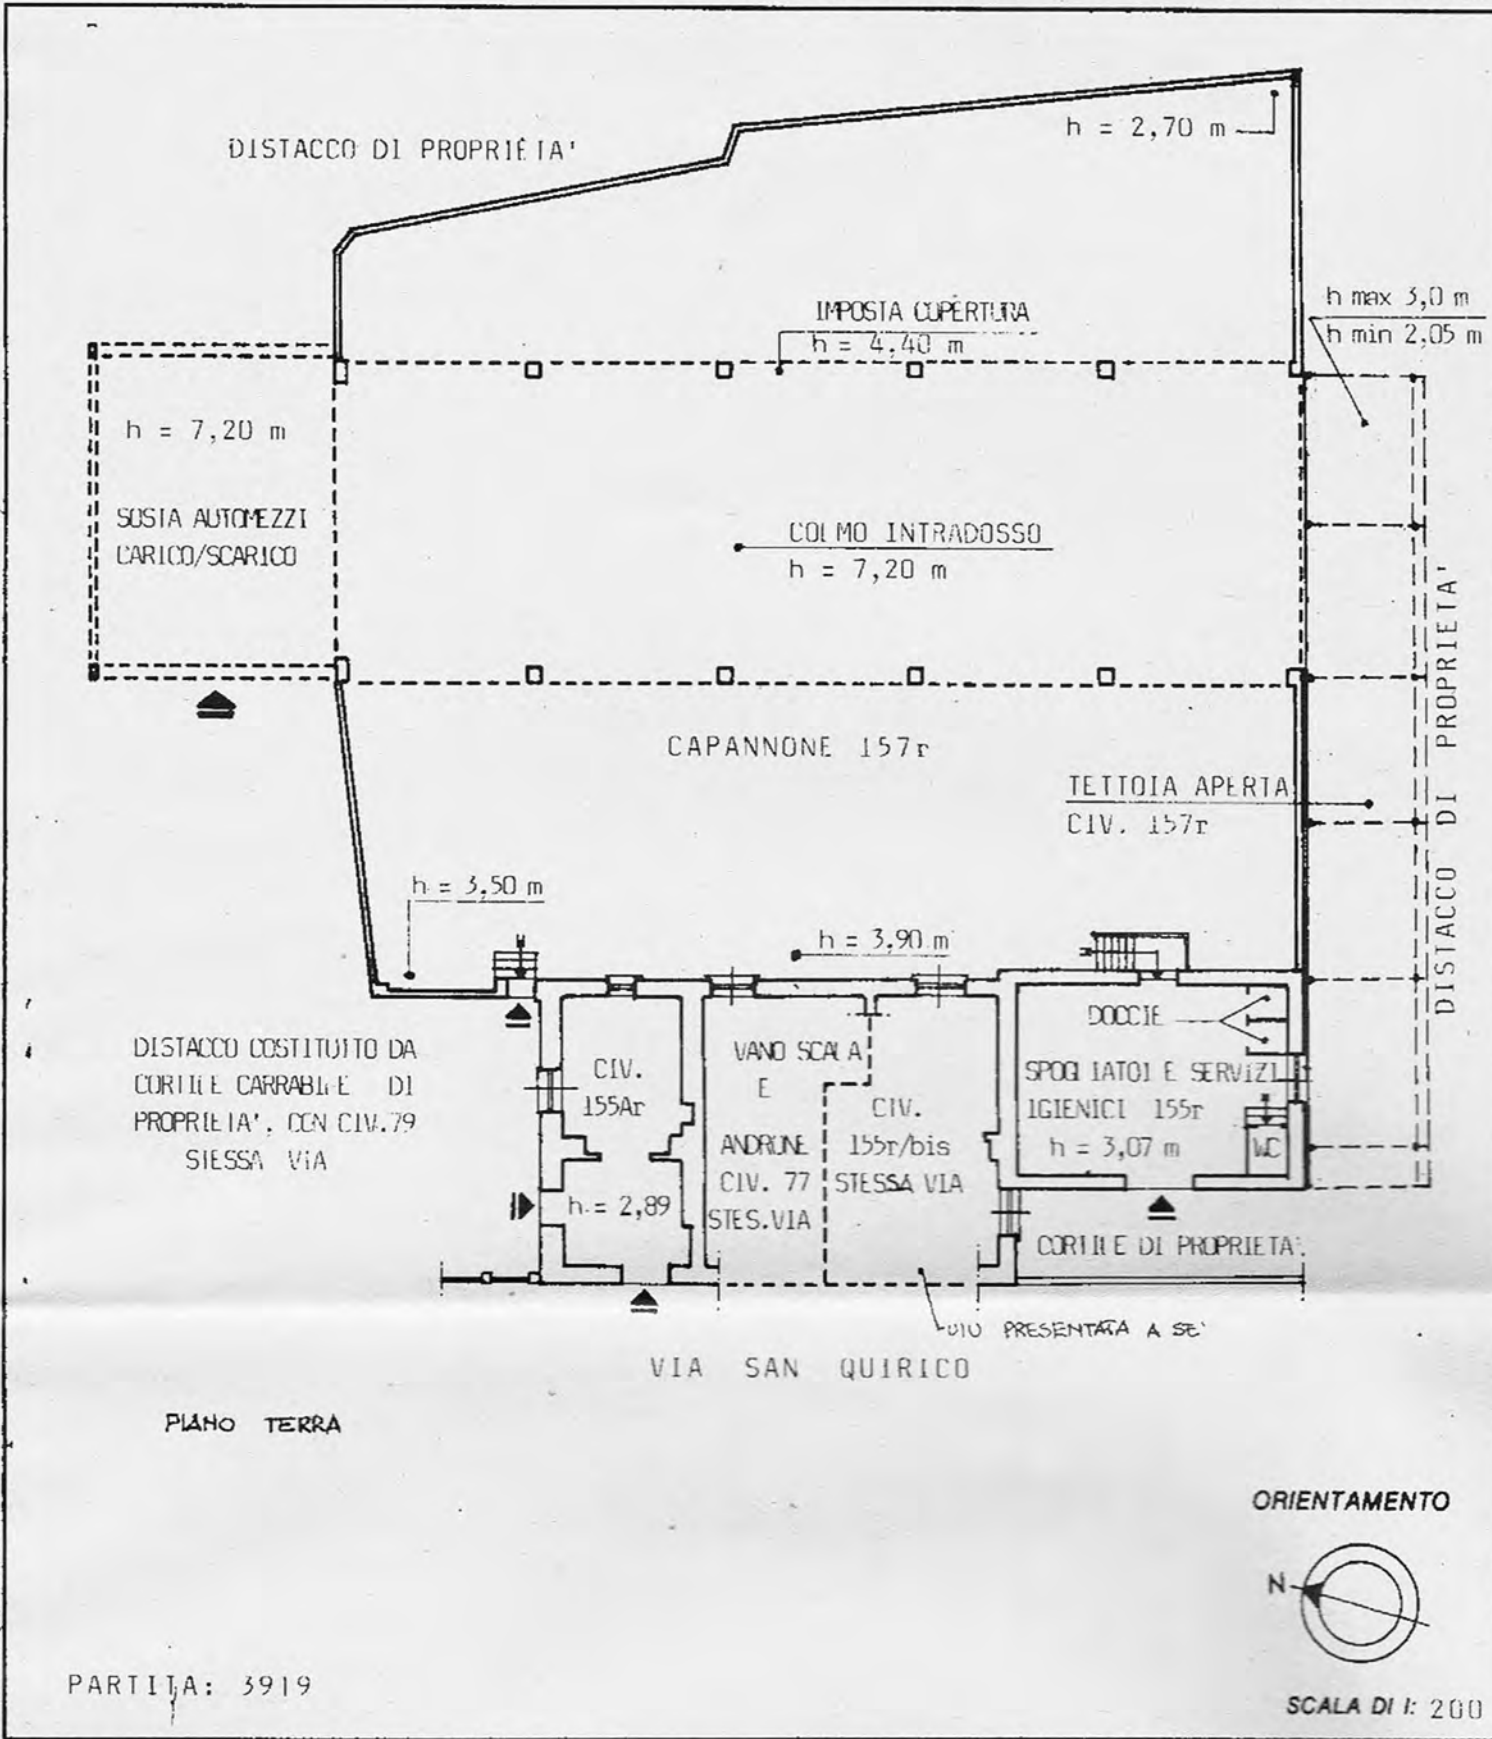

PARTITA: 3919

ORIENTAMENTO



SCALA DI 1: 200

Dichiarazione di N.C.   
Denuncia di variazione

Identificativi catastali  
F. 7  
n. 317 sub.

Compilata dall'Architetto  
(Titolo, cognome e nome)  
F. ALABRINO PAOLO  
Iscritto all'albo degli Architetti  
della provincia di Genova n. 976  
data ..... Firma *R. Felini*

RISERVATO ALL'UFFICIO

7132 - GEN/1989  
42/2

to dei Fabbricati - Situazione al 18/07/2019 - Comune di GENOVA(D969) - Sezione di SAMPIERDARENA(R) - < Sezione Urbana: SQ Foglio: 7 Particella: 317 - Subalterno 4 > Immobile graffiato SAN QUIRICO n. 155AR n. 155R n. 157R piano: T;