

MINISTERO DELLE FINANZE  
DIREZIONE GENERALE DEL CATASTO E DEI SERVIZI TECNICI ERARIALI


# NUOVO CATASTO EDILIZIO URBANO

Planimetria dell'immobile situato nel Comune di *Noicq Atro*

Dati *Liese Chizza fu Gregorio*

Allegata alla dichiarazione presentata all'Ufficio *Tecnico Espressivo di Noicq Atro*

*10 Pizzeq V.E.III 41 p.t.*

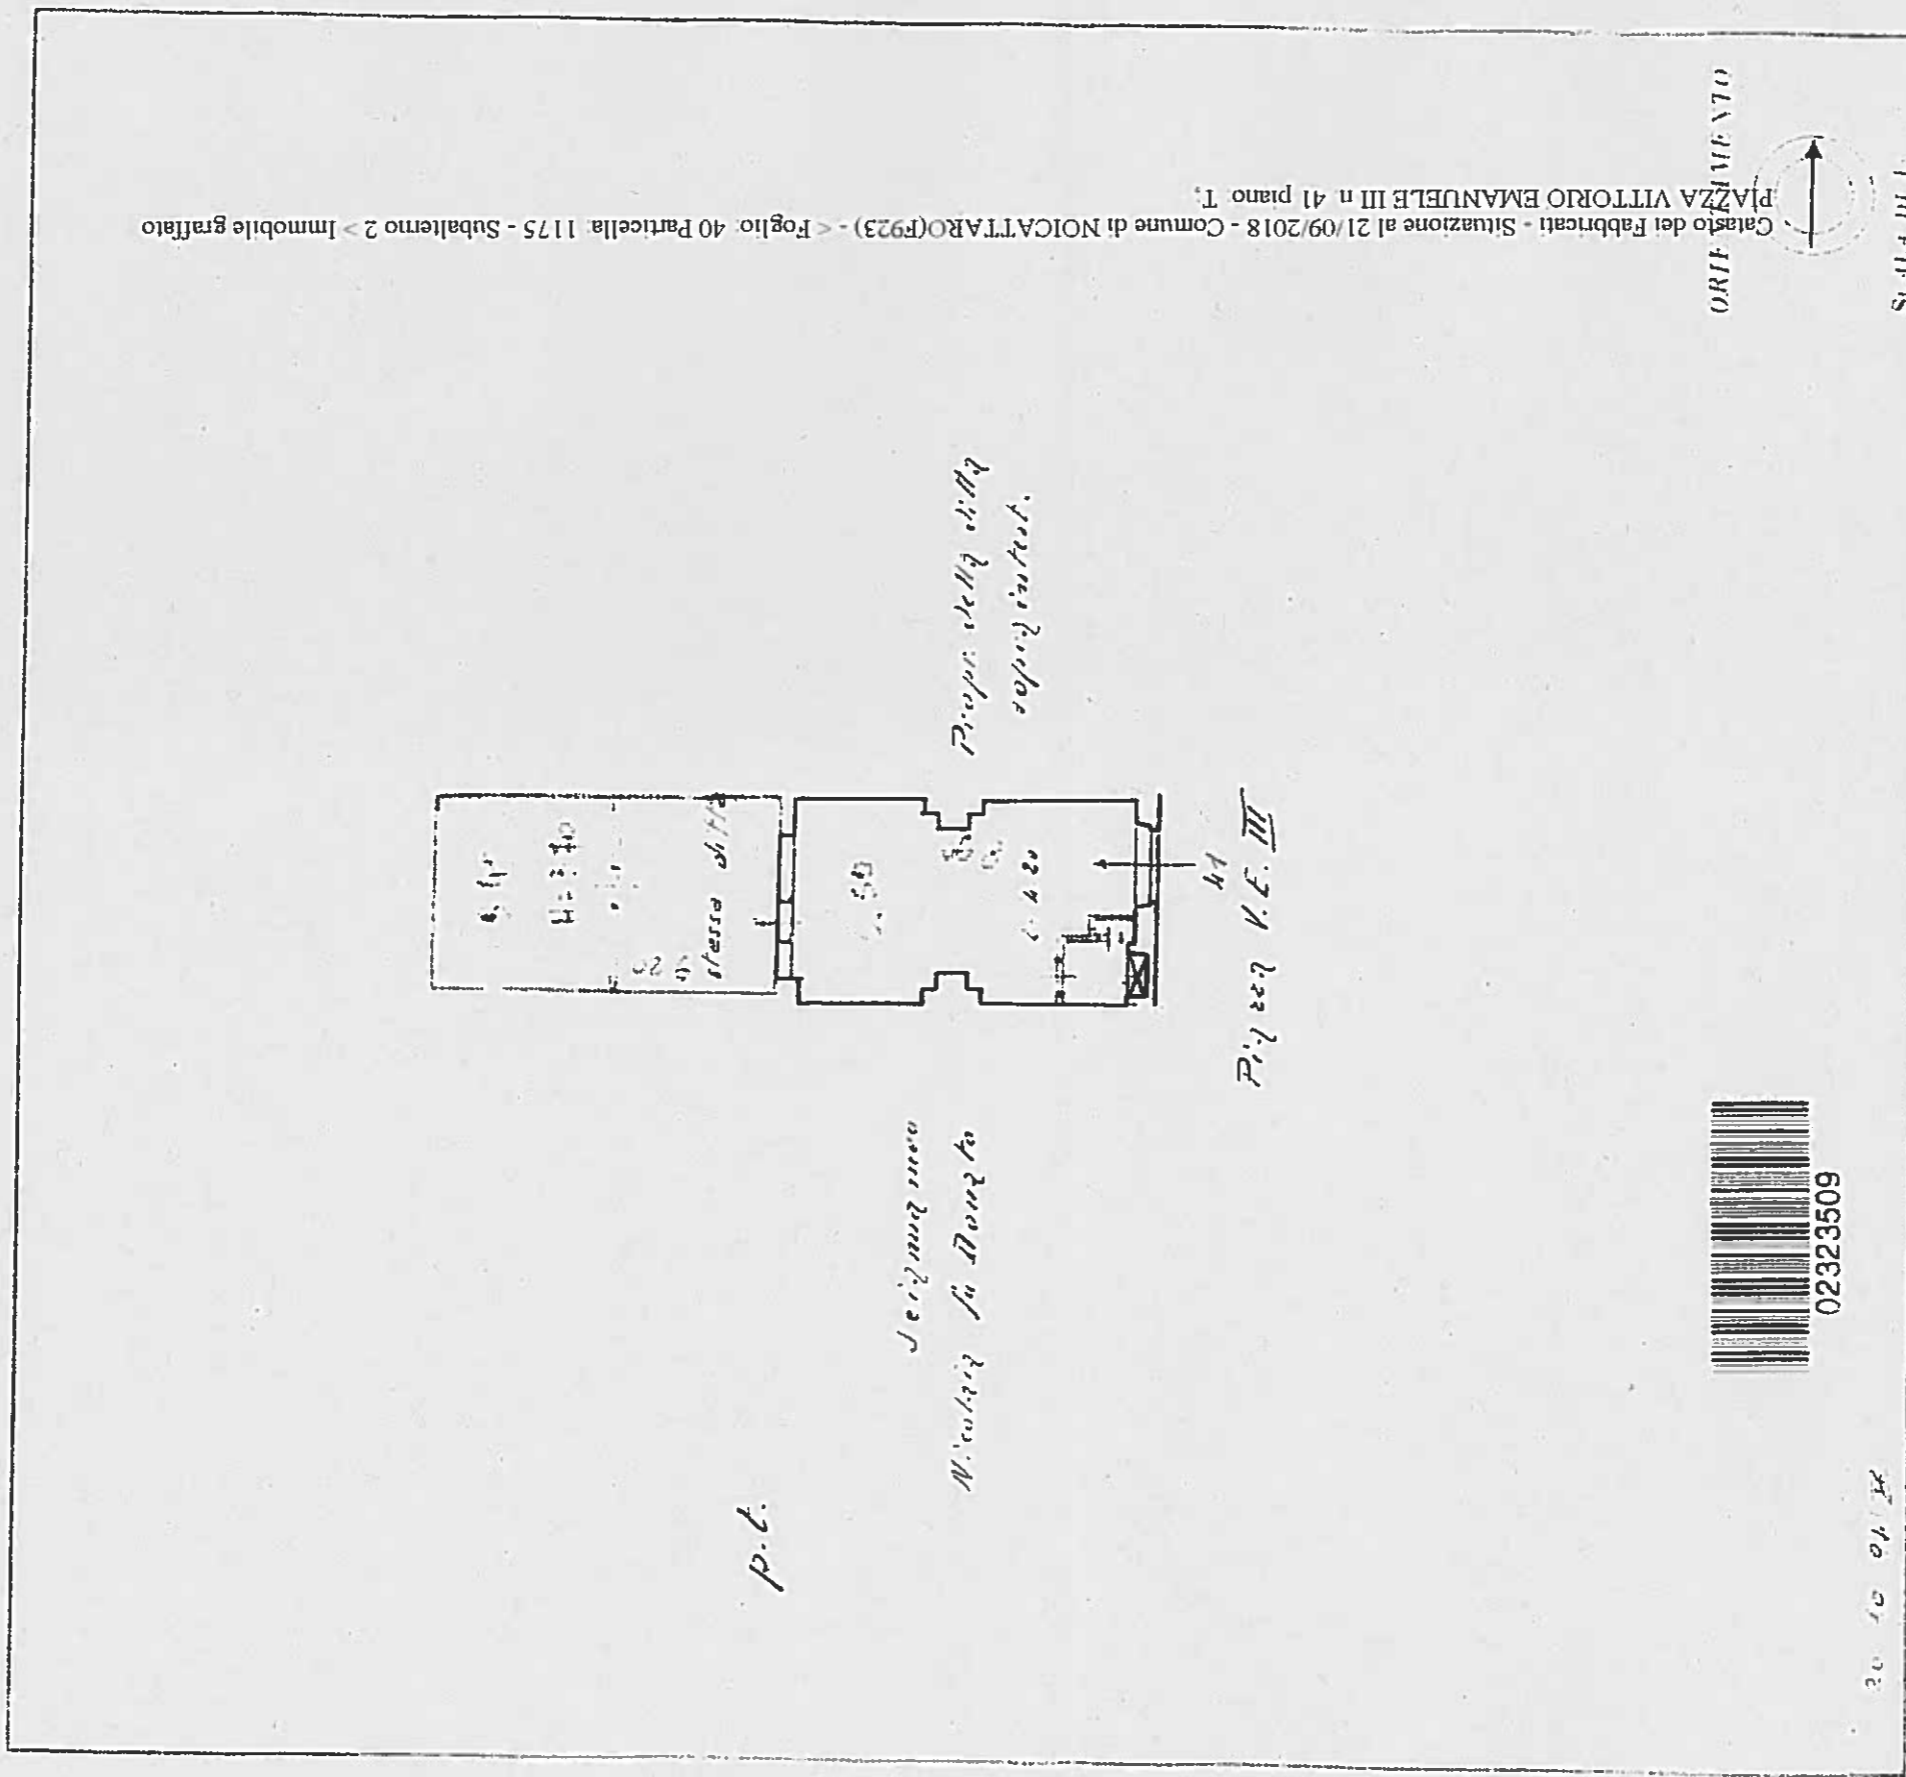

Catasto dei Fabbricati - Situazione al 21/09/2018 - Comune di NOICATTARO (P23) - Foglio: 40 Particella 1175 - Subalterno 2 > Immobile graffiato



02323509

20 10 01 14

ORIENTAMENTO



Scala di 1:1000

SPAZIO RISERVATO PER LE ANNOTAZIONI DUELLI

Completato da *ing. Giacomo Dell'Almo*

Scale: 1:1000  
*ing. Giacomo Dell'Almo*

*Bar.*