

MODULARIO  
F. rig. rend. 497




MINISTERO DELLE FINANZE  
DIPARTIMENTO DEL TERRITORIO  
**CATASTO EDILIZIO URBANO** (RDL 13-4-1939, n. 652)

MOD. **BN** (CEU)

LIRE  
200

Planimetria di u.i.u. in Comune di **MONTEBRUNO** via **G. BARBIERI** civ. **34** lot. **4**

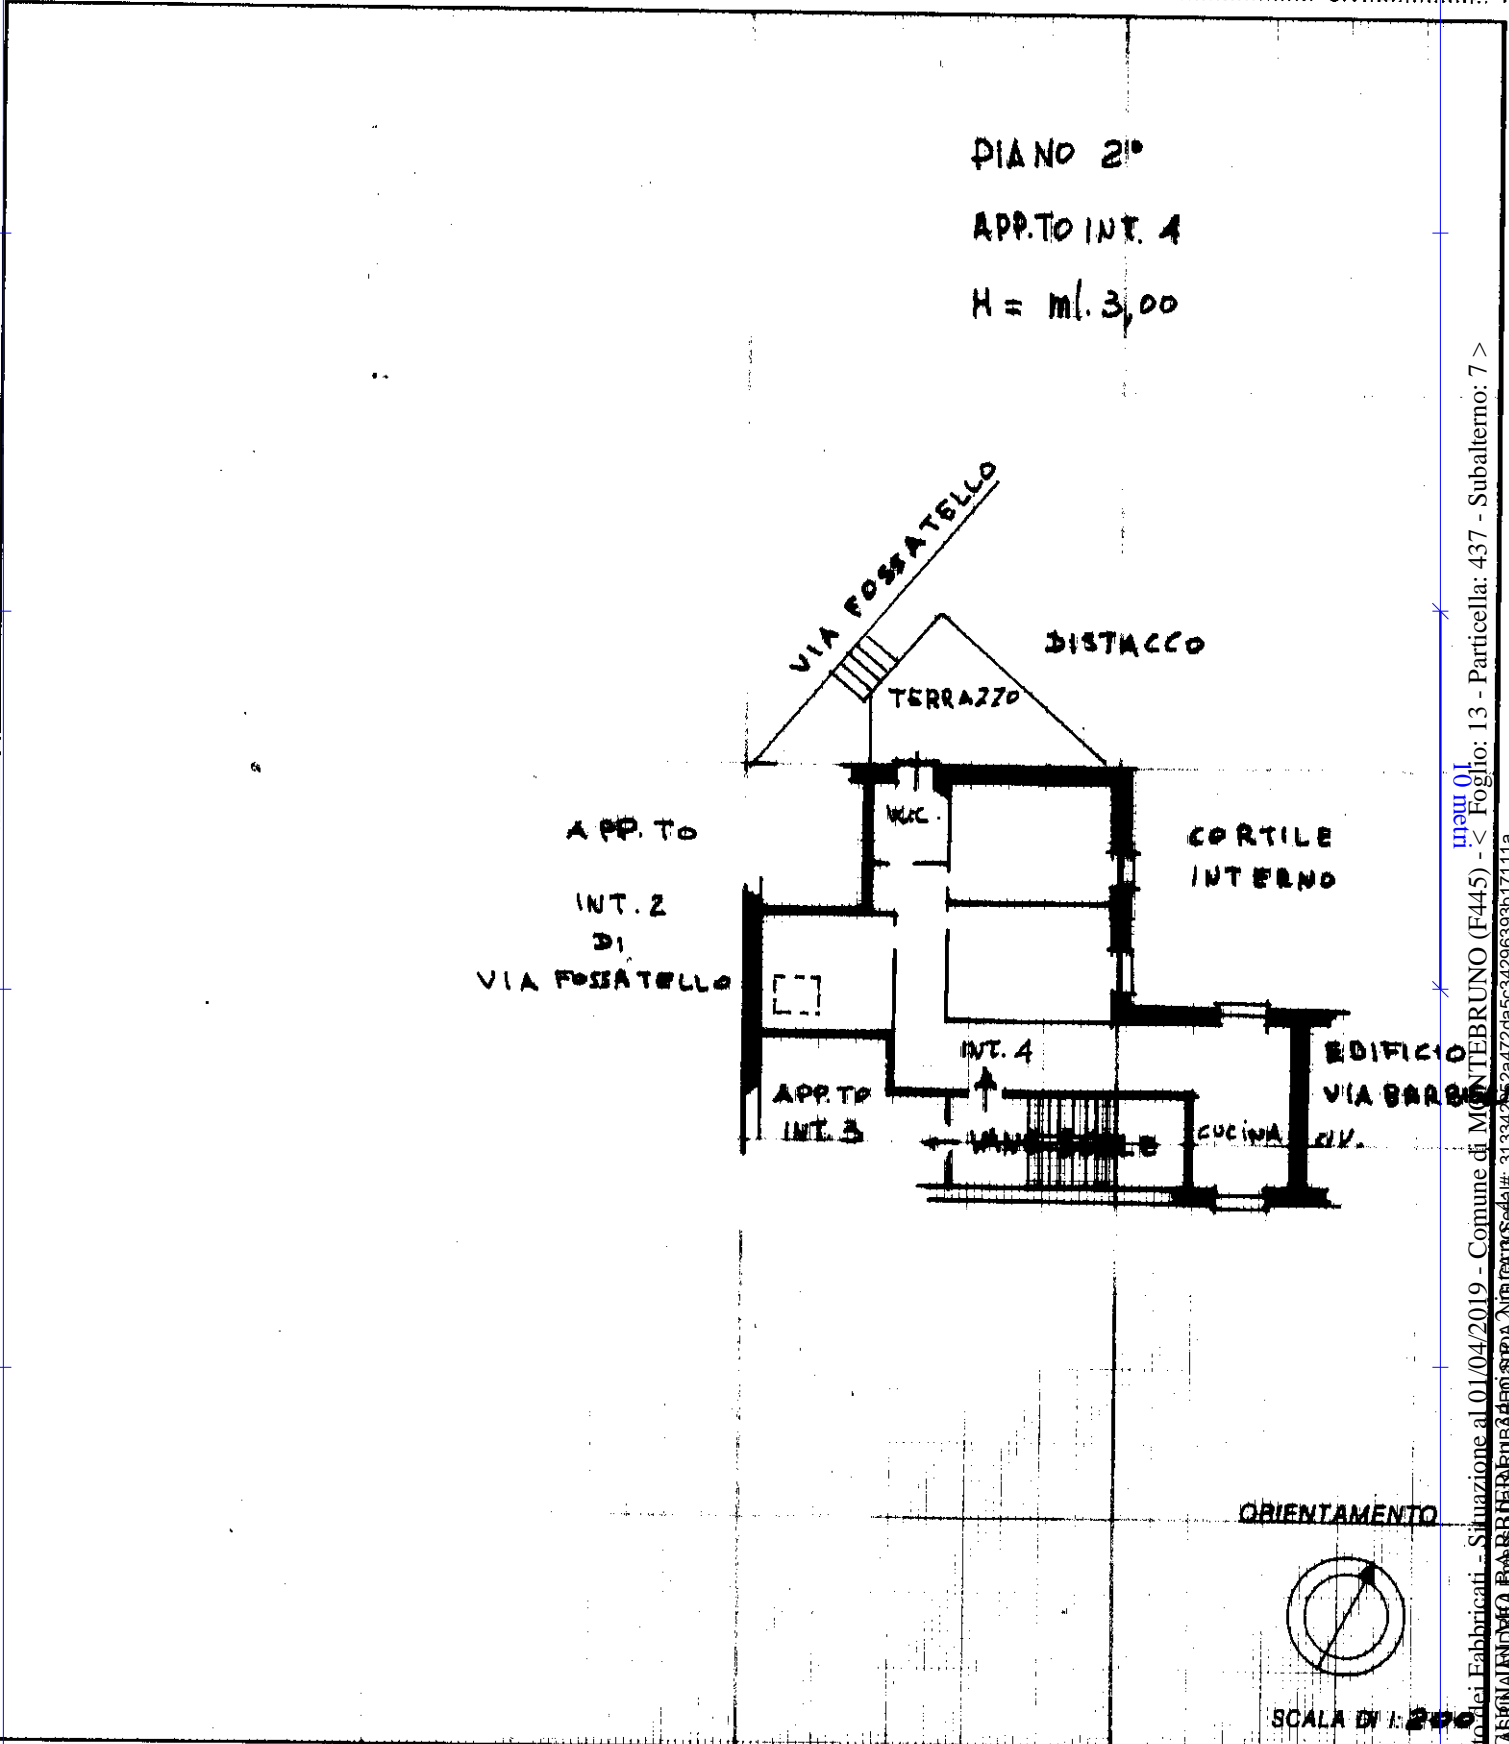

Catasto - Ministero dell'Interno - Direzione Generale del Catasto - P.V.

Catasto dei Fabbricati - Situazione al 01/04/2019 - Comune di MONTEBRUNO (F445) - Foglio: 13 - Particella: 437 - Subalterno: 7 >  
Firmato Da: MALCAGNANINDECA EMBB BARBERI&P&P s.p.a. Nid (text)Sed#j#: 313342862a472da563429699b61711a

Dichiarazione di N.C.   
Denuncia di variazione

Compilata dal **GEOM. RUSSO BRUNO**  
(Titolo, cognome e nome)

**DIRIGENTE ALL'UFFICIO**  
**UFFICIO DEL**  
**GENOVA - REPA**

Ultima planimetria in atti  
Identificativi catastali  
Data presentazione: 15/10/1998  
Totale fogli: 1 - Formato di acquisizione: sub

Iscritto all'albo dei **GEOMETRI**  
Data: 01/04/2019 - n. T132420 - Richiedente: MLSNDR75M20D969Q  
della provincia di **GENOVA** n. **771**  
data **10.11.97** Firma

**15 DIC 1998**

**T02144**