


TRIBUNALE DI GENOVA

Ufficio esecuzioni immobiliari

Immobile sito in Genova Via Antonio Gramsci civ.39 int.5

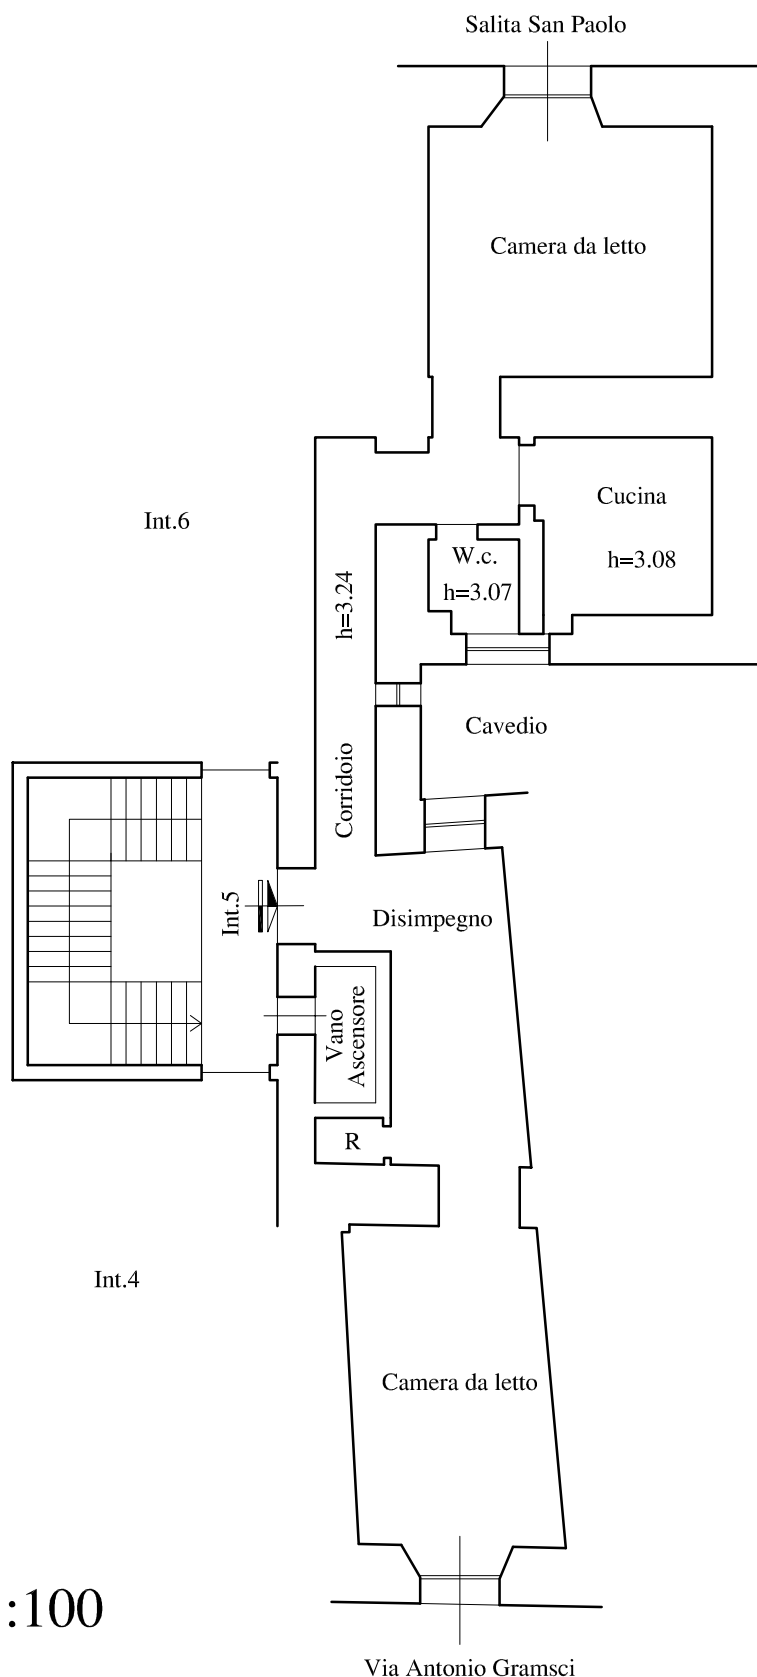

Scala 1:100

Febbraio 2015