
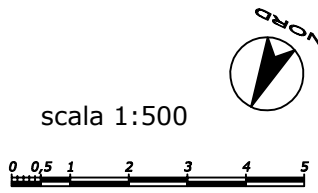


ALLEGATO C

PLANIMETRIA DI RILIEVO DELLO STATO ATTUALE, AUTORIZZATA E DI RAFFRONTO

STATO ATTUALE
LOTTO 1

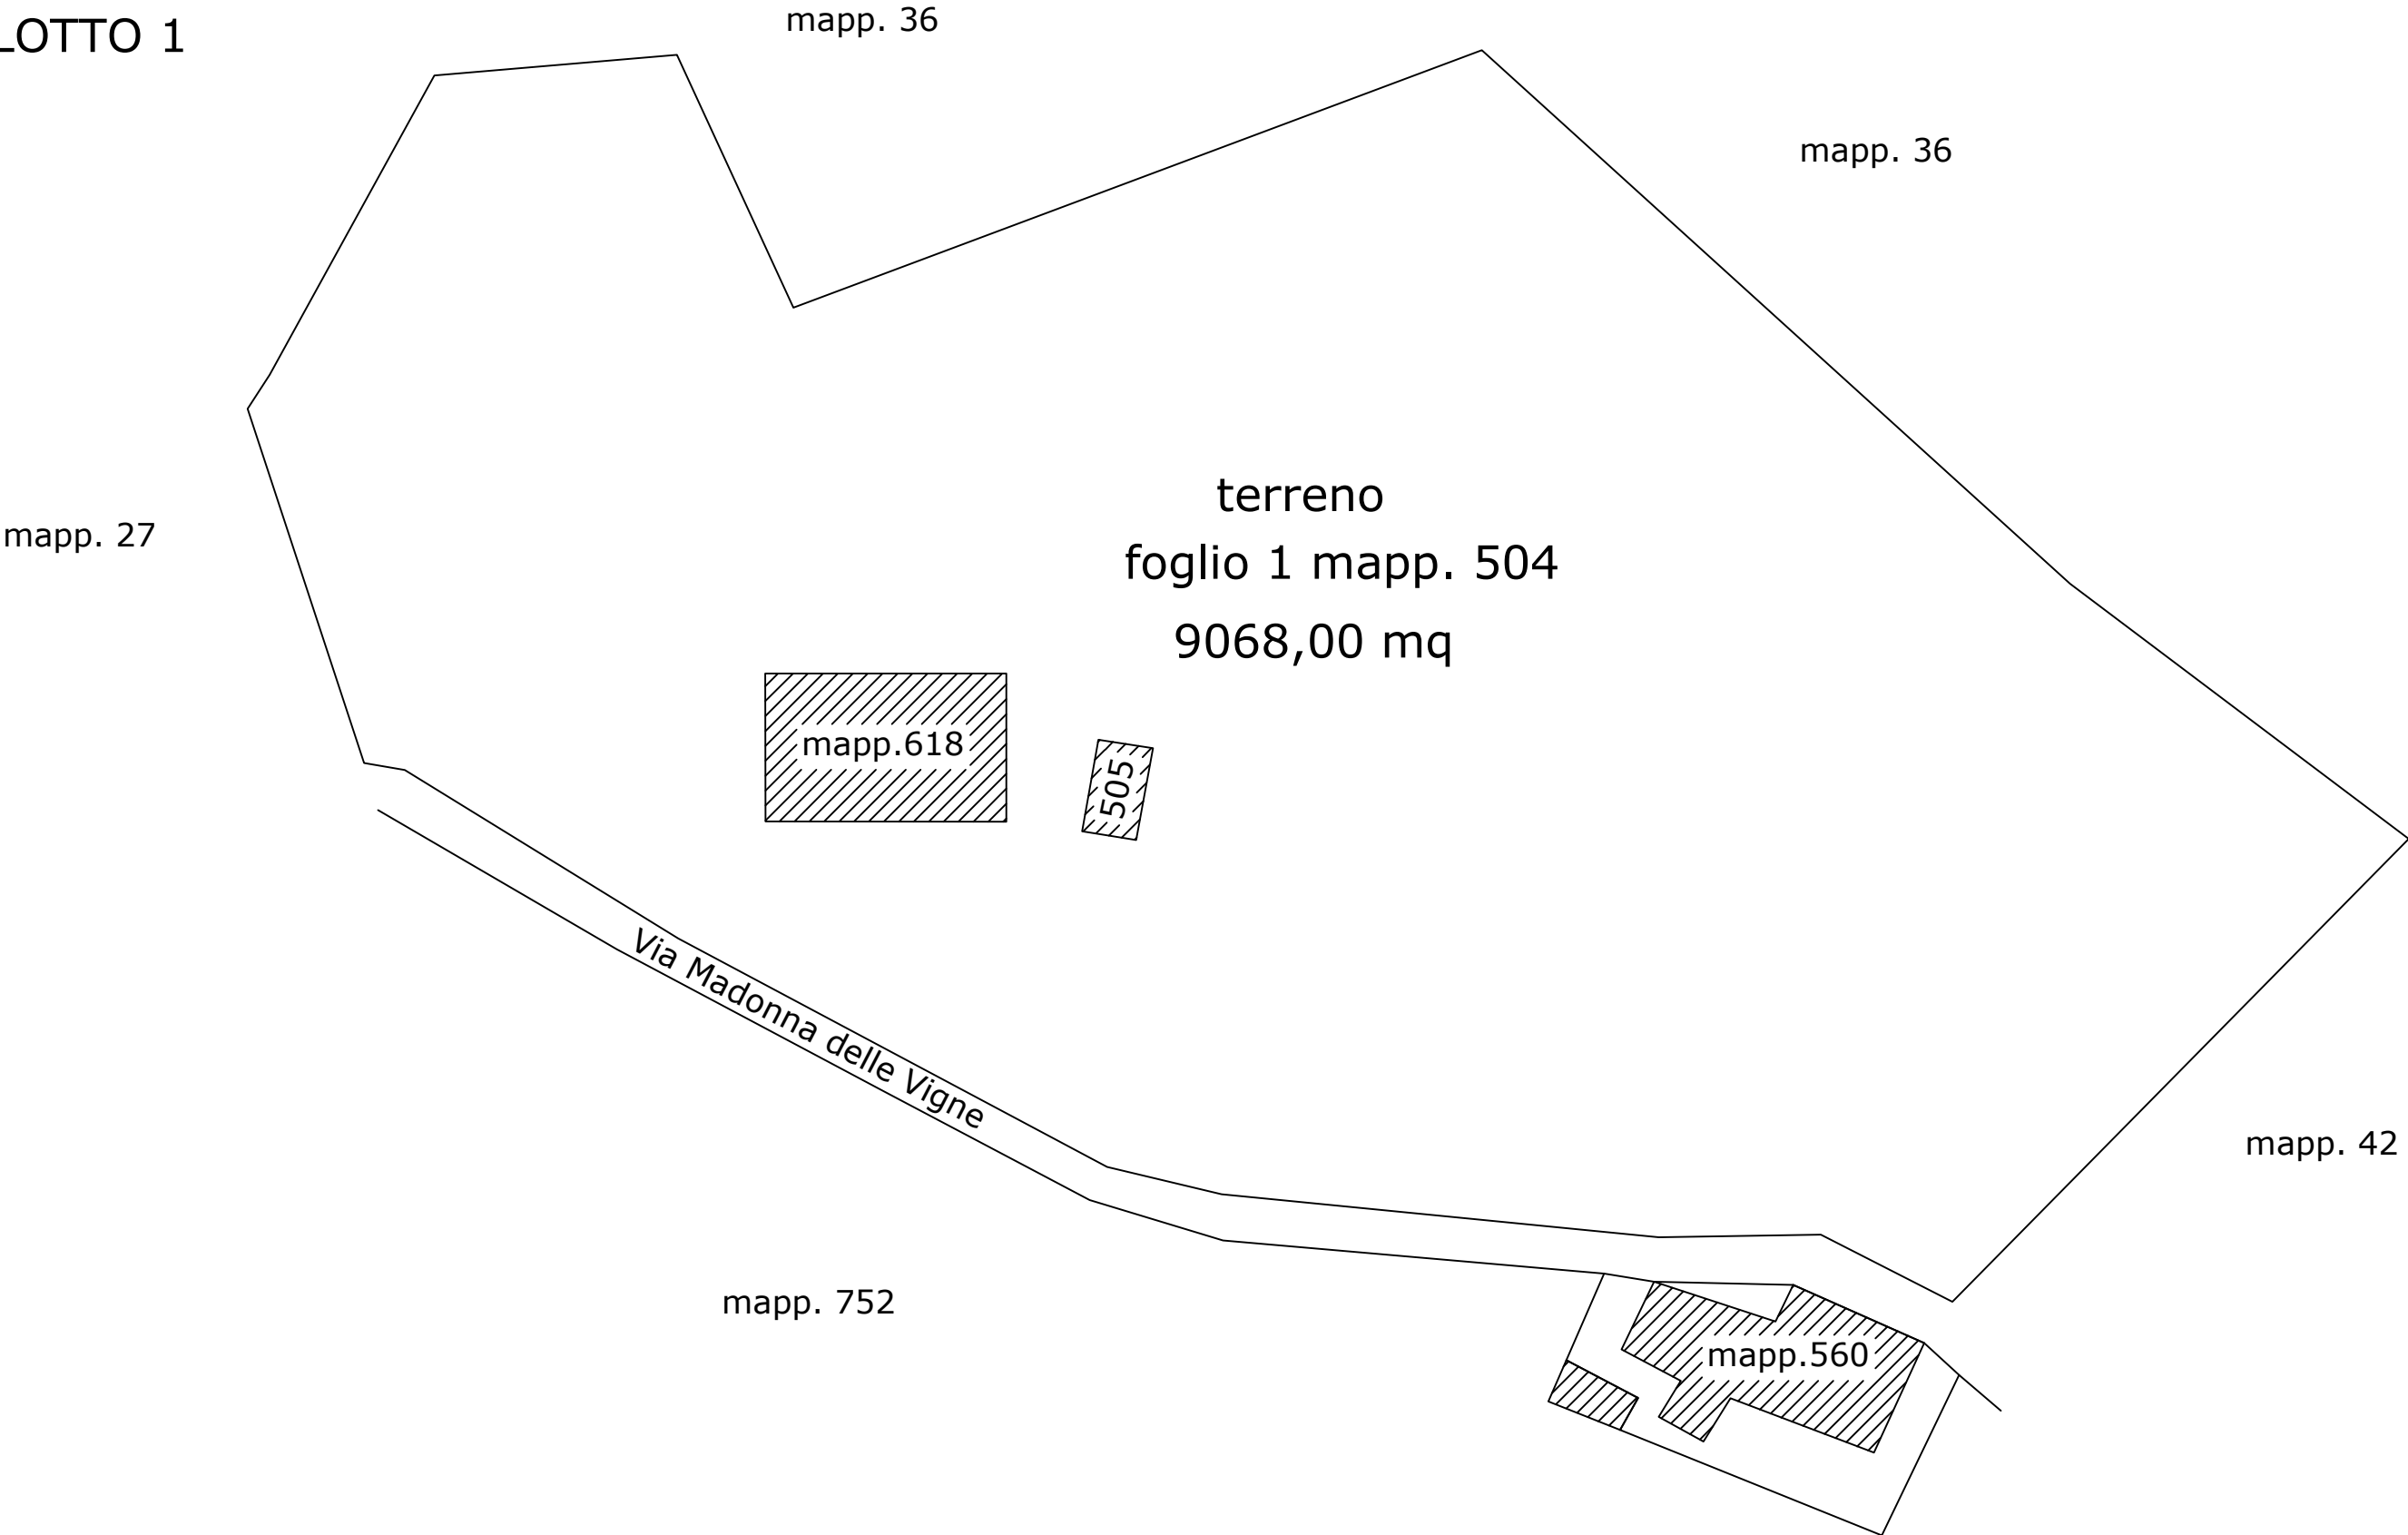

Rilievo redatto da: **Studio SA WORKSHOP**
arch. Simone Ardigo'
geom. Federico Tealdo

Oggetto: **Rito: ESECUZIONE IMMOBILIARE POST LEGGE 80**
Numero di Ruolo generale: 774/2017
Giudice:
Parti: BANCA MONTE DEI PASCHI DI SIENA S.P.A.
Debitore: IENTILE VINCENZO E IENTILE CARLO

Luogo: **Via Madonna delle Vigne SNC - GENOVA**
LOTTO 1 - Sez. PON Fg.1 map.504

descrizione: **PLANIMETRIA STATO DI FATTO**

Data: 23 10 2018

Scala: **1:100**
su stampa
formato A3

Nel caso le quote non
vengano indicate, esse
non devono essere
ricavate graficamente
ma il problema va
sottoposto al progettista


Non scalare il disegno.

TAV. 1


© Copyright 2018 - Arch. Simone Ardigo

STATO ATTUALE
LOTTO 2

STALLA = SUPERFICIE LORDA = 138,37 MQ - SUPERFICIE NETTA = 119,50 MQ
PORTICATO = SUPERFICIE LORDA = 60,63 MQ - SUPERFICIE NETTA = 48,20 MQ

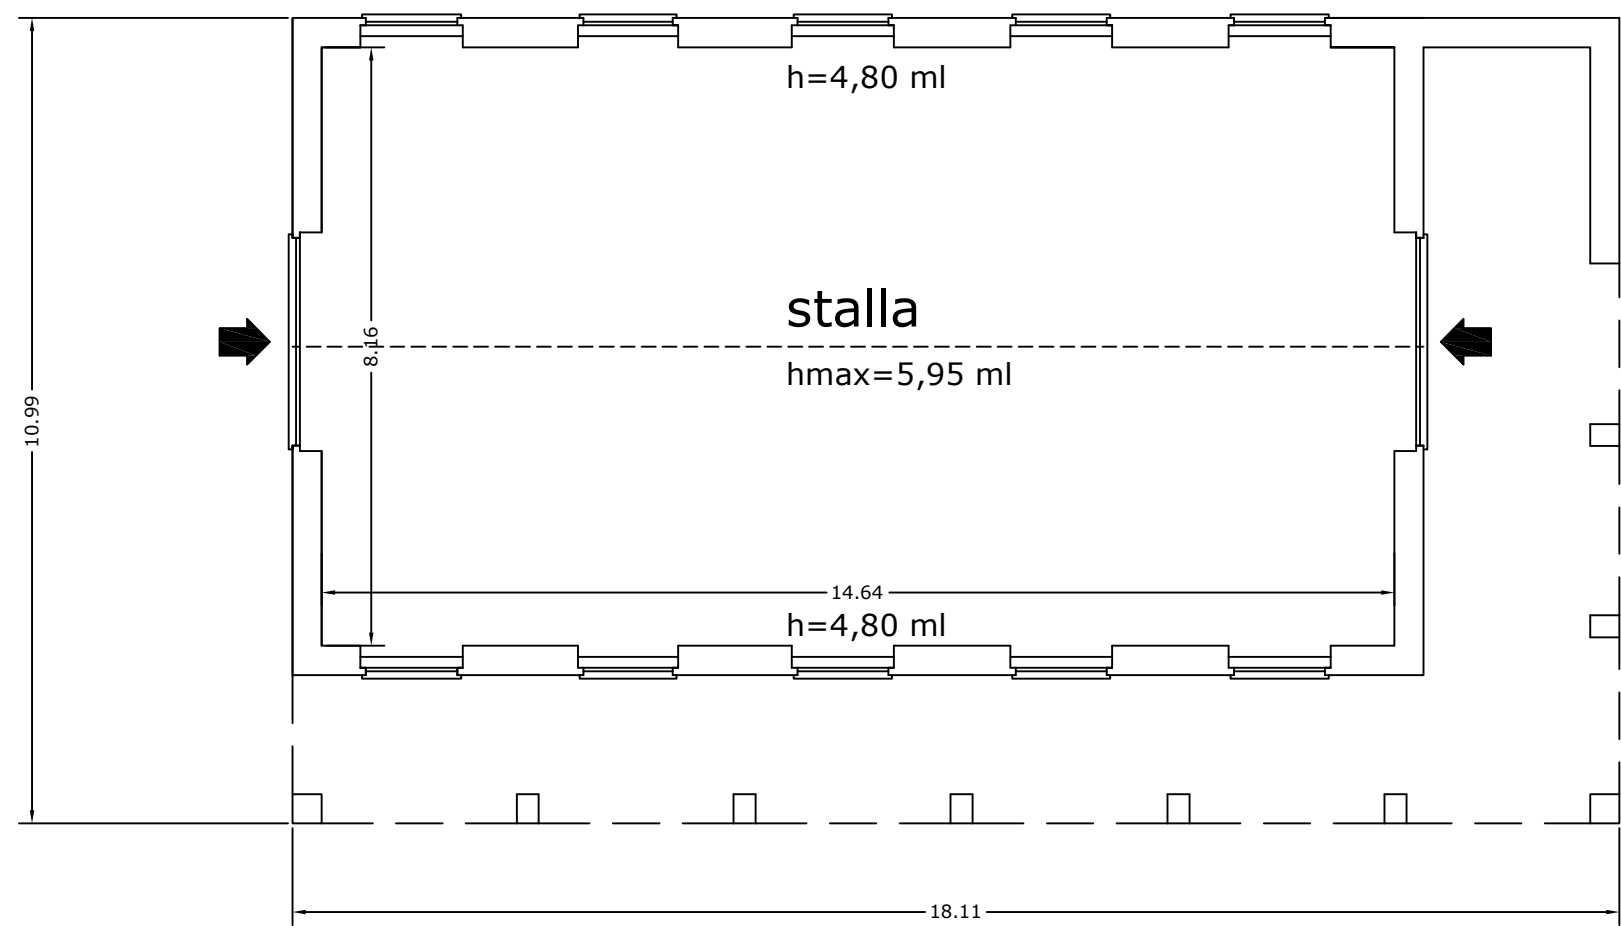

PIANO TERRA

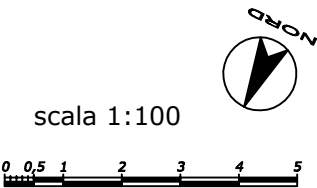


LOTTO 4




CANTINA = SUPERFICIE LORDA = 94,70 MQ - SUPERFICIE NETTA = 70,20 MQ




STATO AUTORIZZATO
LOTTO 4

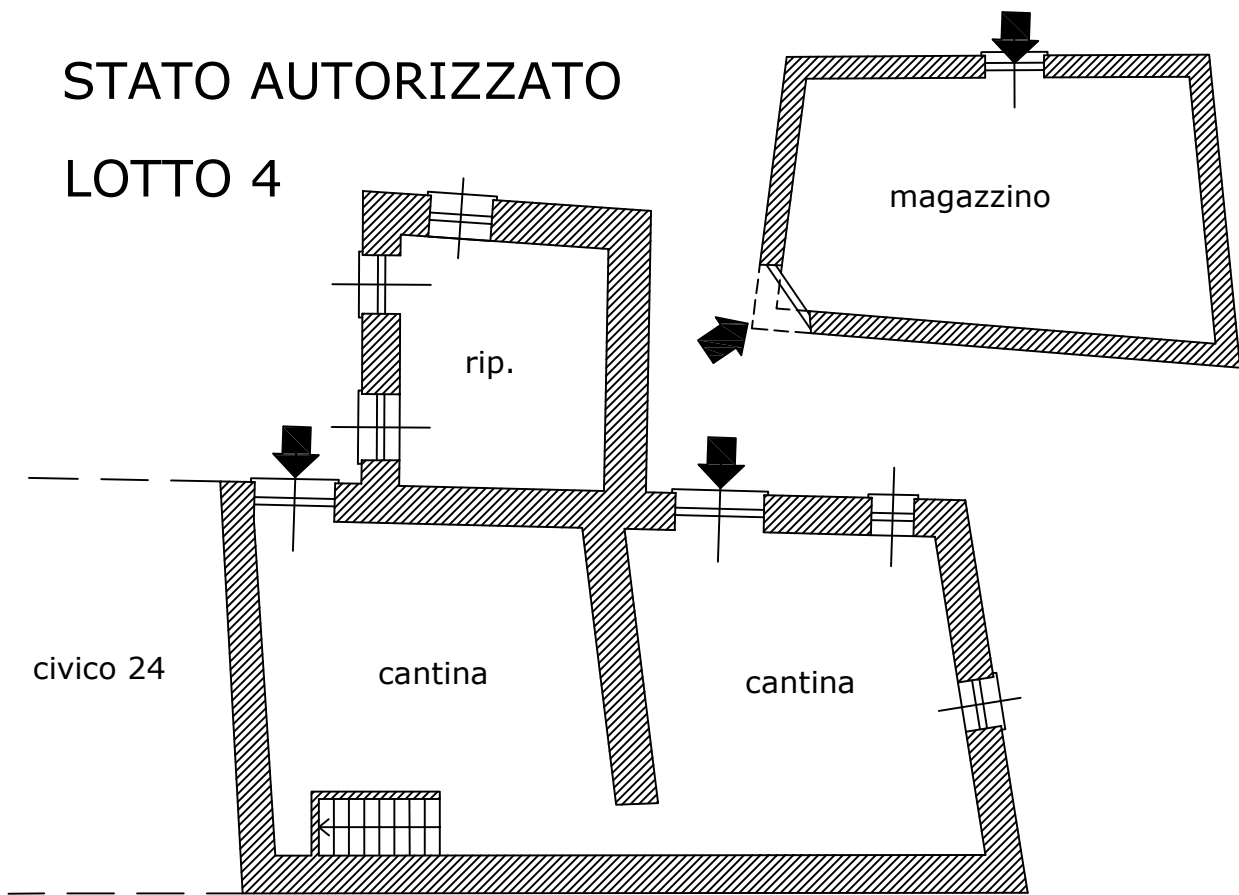


PIANO TERRA

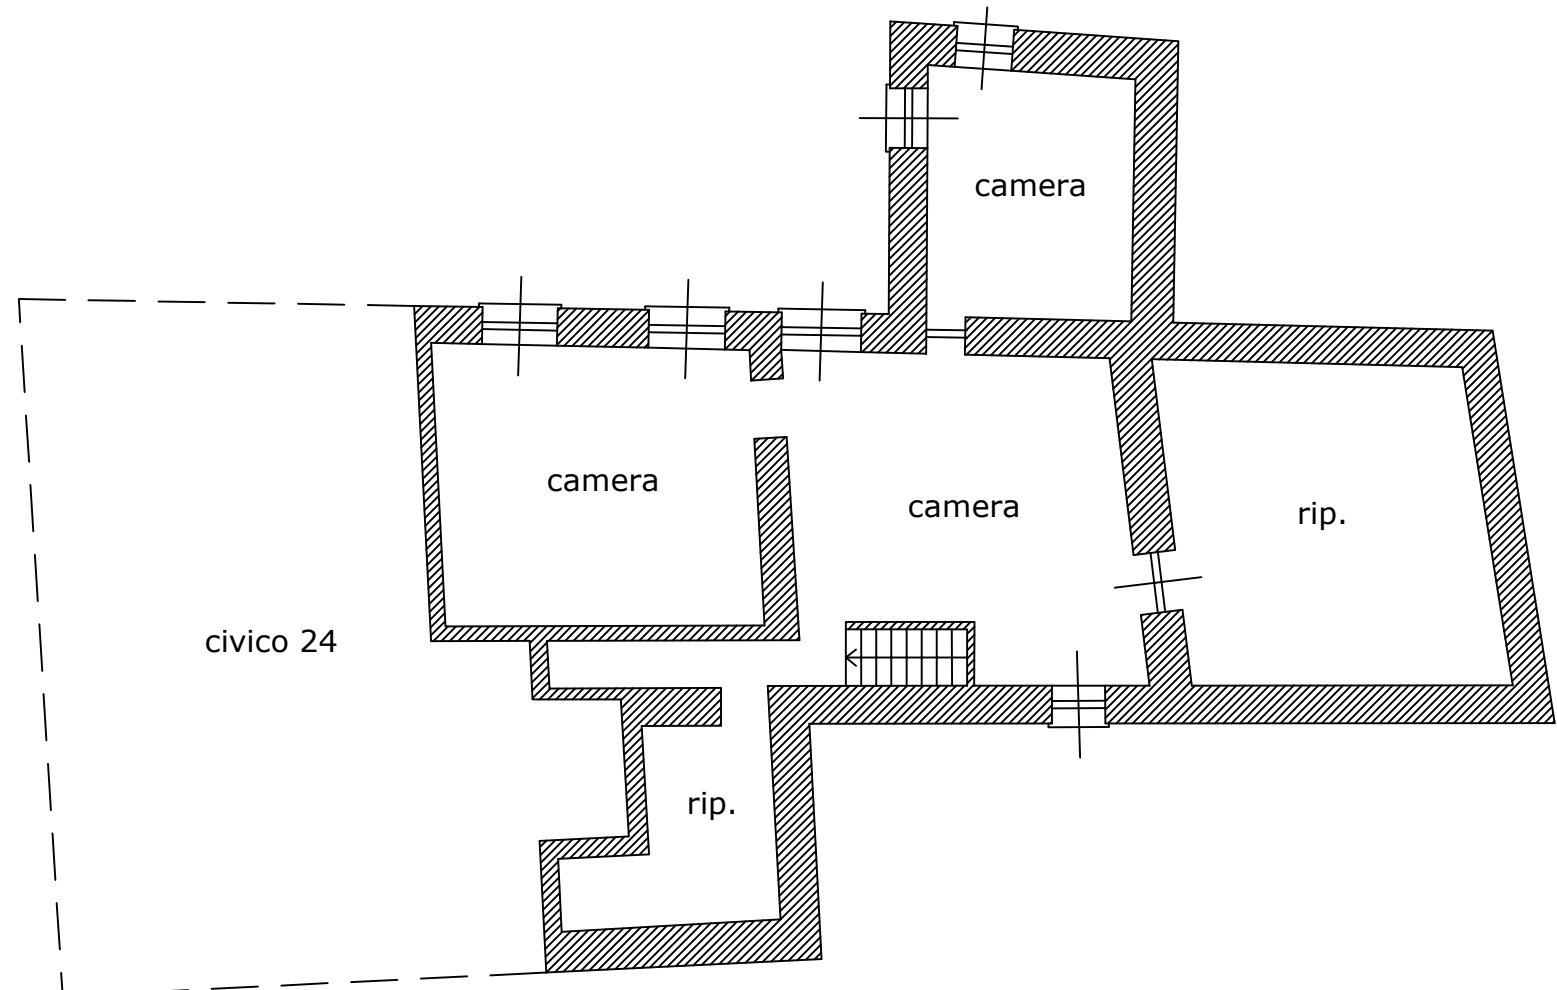

PIANO SECONDO

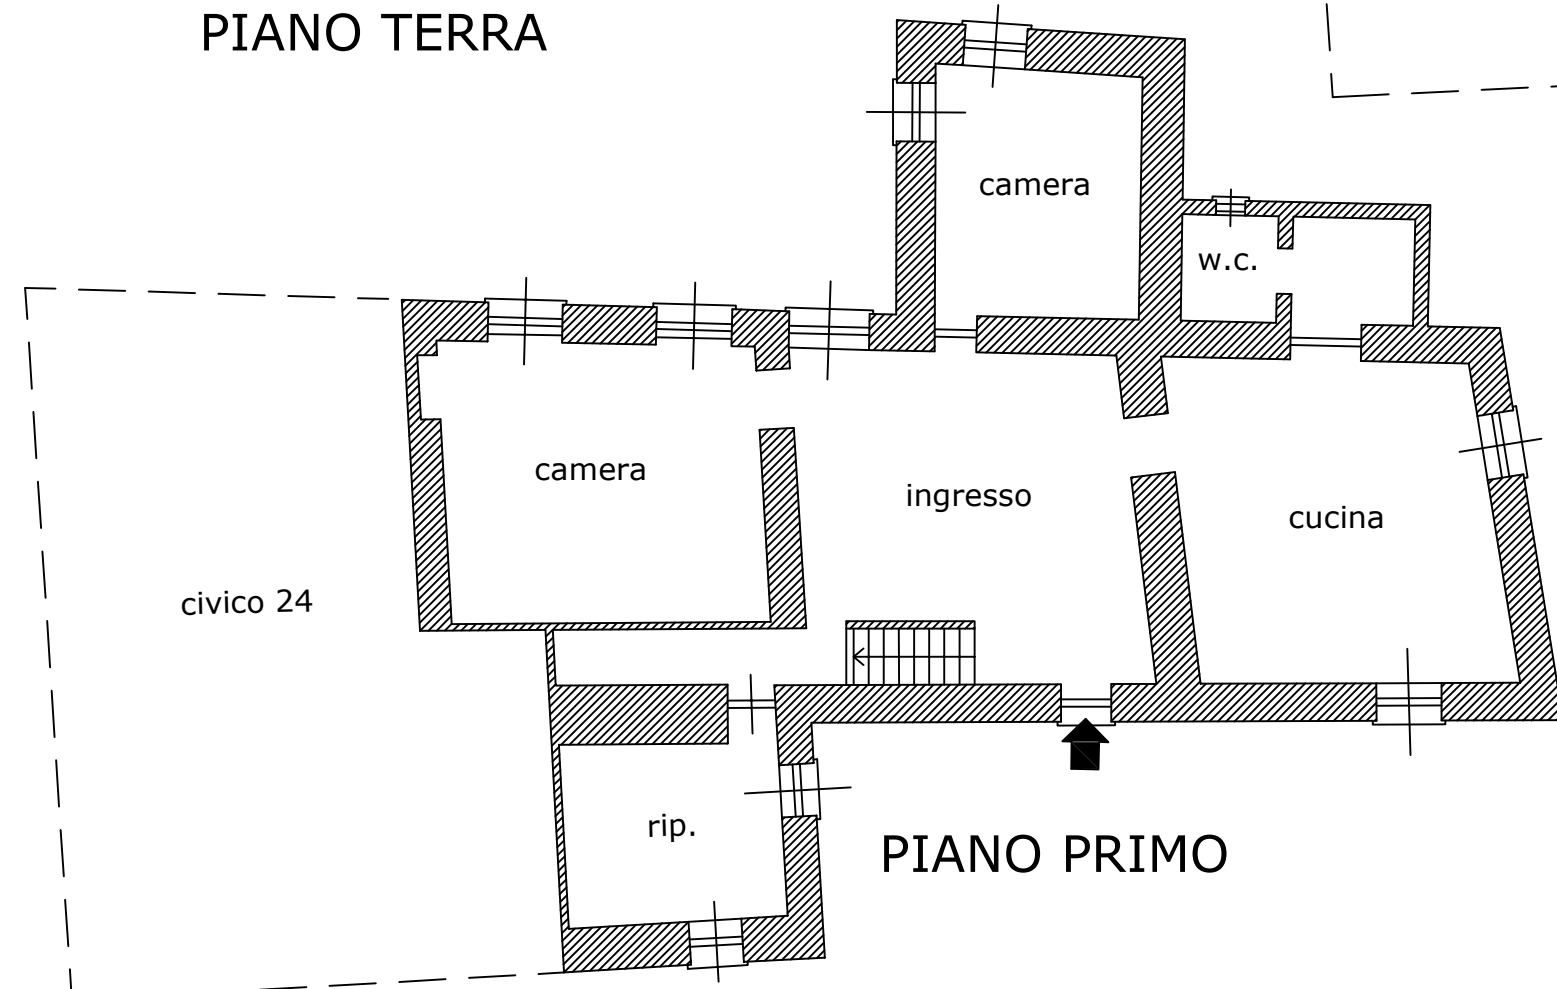

PIANO PRIMO

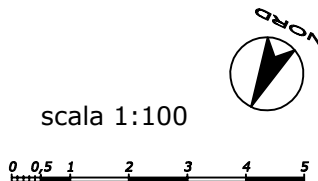

STATO DI RAFFRONTO

LOTTO 4

civico 24

PIANO TERRA

civico 24

PIANO PRIMO

civico 24

PIANO SECONDO

- nuova opera
- demolizione

scala 1:100

