

**Agenzia del Territorio
CATASTO FABBRICATI
Ufficio Provinciale di
Genova**

Dichiarazione protocollo n. GE0112408 del 27/03/2008

Planimetria di u.i.u. in Comune di Genova - Genova

Via Piero Pinetti

civ. 120R

Identificativi Catastali:

Sezione: GED

Foglio: 35

Particella: 266

Subalterno: 1

Compilata da:

Iscritto all'albo:
Geometri

Prov. Genova


N. 2974

Subalterno I ^

Scheda n. 1

Scala 1:200

PIANO TERRA

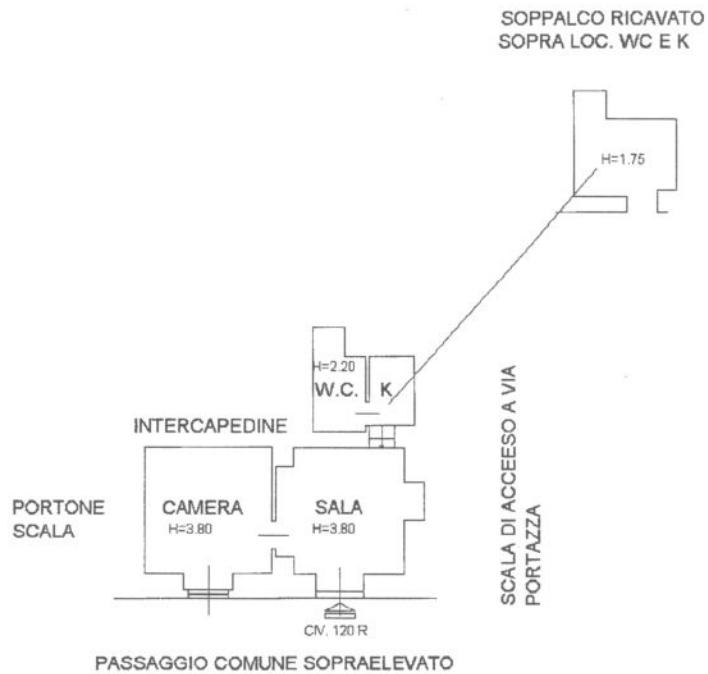

Catasto dei Fabbricati - Situazione al 03/09/2019 - Comune di GENOVA(D969) - Sezione di GENOVA(Q) - < Sezione Urbana: GED Foglio: 35 Particella: 266 Subalterno: 1 - VIA PIERO PINETTI n. 120R piano: T;