Data: 20/01/2016 - n. GE0011384 - Richiedente DE GAETANO

Agenzia del Territorio
CATASTO FABBRICATI
Ufficio Provinciale di
Genova

Dichiarazione protocollo n. GE0383861 del 18/11/2010

Planimetria di u.i.u. in Comune di Genova - Pegli/voltri

Via Nino Cervetto civ. 16

Identificativi Catastali:
Sezione: COR
Foglio: 77
Particella: 1477
Subalterno: 70

Compilata da:
Battis Emanuele
Iscritto all'albo:
Geometri
Prov. Genova N. 2533

Scheda n. 1 Scala 1:200

Pianta piano Terra
appartamento civ. 16

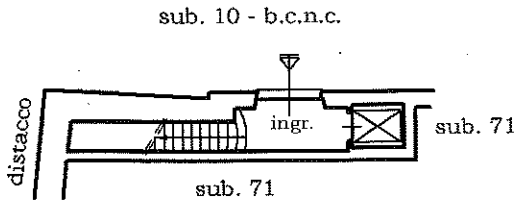

Pianta piano 1°
appartamento civ. 16

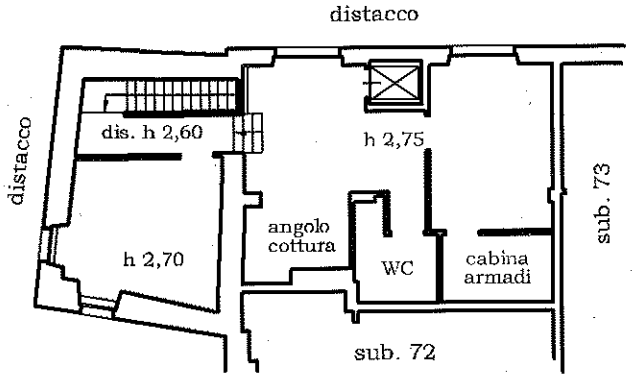

Catasto dei Fabbricati - Situazione al 20/01/2016 - Comune di GENOVA(D969) - Sezione di PEGLI VOLTRI(S) - < Sezione Urbana: COR Foglio: // Parti
VIA NINO CERVETTO n. 16 piano: 1-1;

Ultima Planimetria in atti

Data: 20/01/2016 - n. GE0011384 - Richiedente DE GAETANO
Tot.schede: 1 - Formato di acq.: A4(210x297) - Fatt. di scala: 1:1

Data: 20/01/2016 - n. GE0011391 - Richiedente DE GAETANO

Catasto dei Fabbricati - Situazione al 20/01/2016 - Comune di GENOVA(D969) - Sezione di PEGLI VOLTRI(S) - < Sezione Urbana: COR Foglio: // Parti
VIA NINO CERVETTO SNC piano: 1 interno: /;

Agenzia del Territorio
CATASTO FABBRICATI
Ufficio Provinciale di
Genova

Dichiarazione protocollo n. GE0383861 del 18/11/2010

Planimetria di u.i.u. in Comune di Genova - Pegli/voltri

Via Nino Cervetto civ. SNC

Identificativi Catastali:
Sezione: COR
Foglio: 77
Particella: 1477
Subalterno: 110

Compilata da:
Battis Emanuele
Iscritto all'albo:
Geometri
Prov. Genova N. 2533

Scheda n. 1 Scala 1:200

Pianta piano Terra
box n. 7 - h 4,10

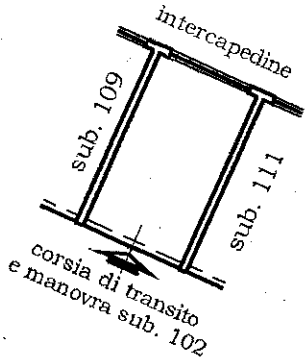

Ultima Planimetria in atti

Data: 20/01/2016 - n. GE0011391 - Richiedente DE GAETANO
Tot.schede: 1 - Formato di acq.: A4(210x297) - Fatt. di scala: 1:1