






PLANIMETRIA SCALA 1:100
stato attuale

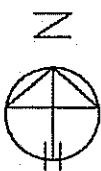


0 1 2 5 mt.

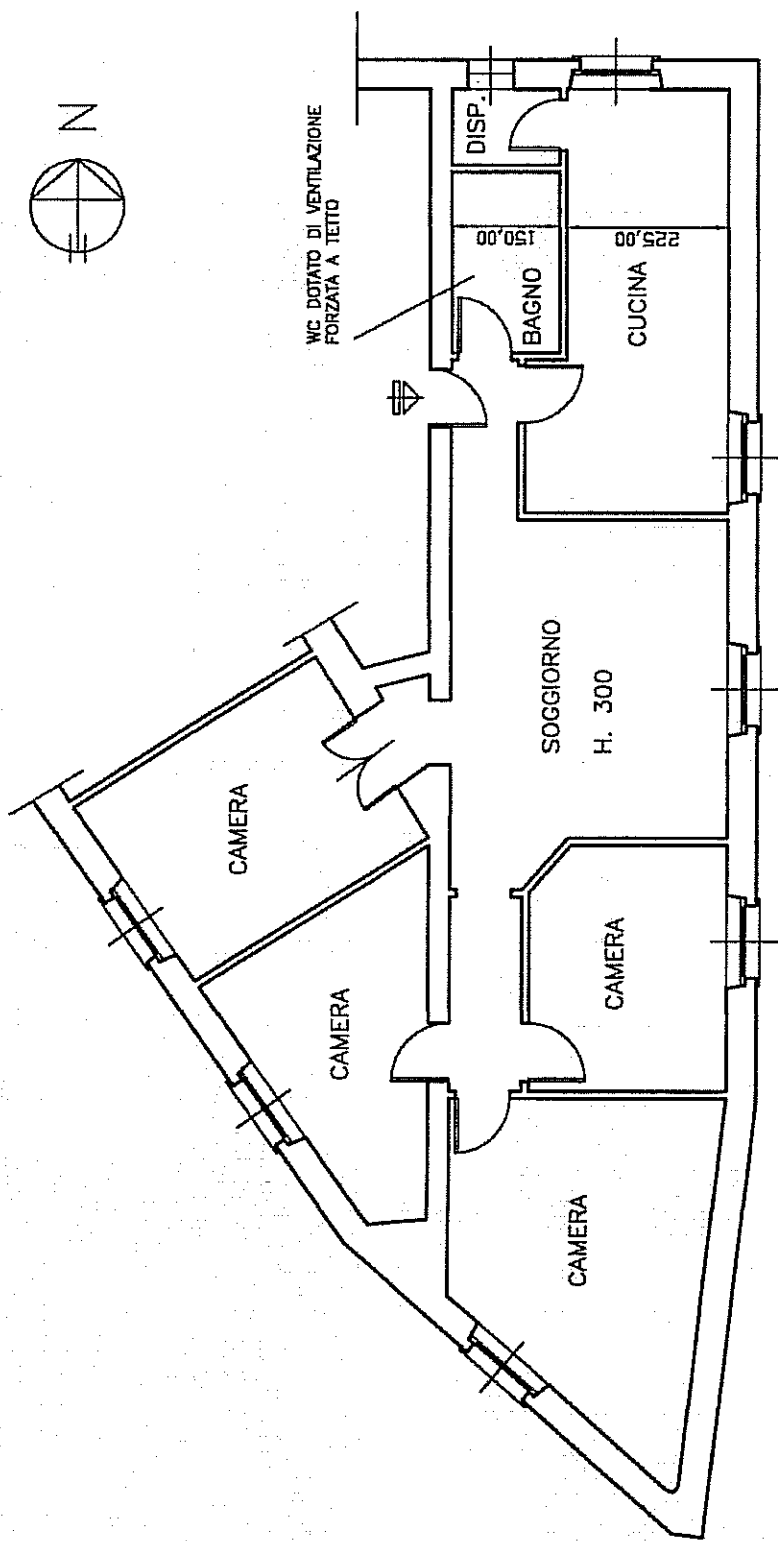

PLANIMETRIA SCALA 1:100
progetto

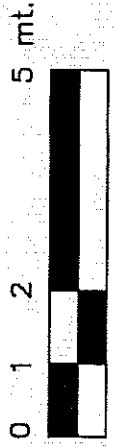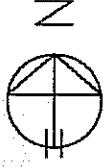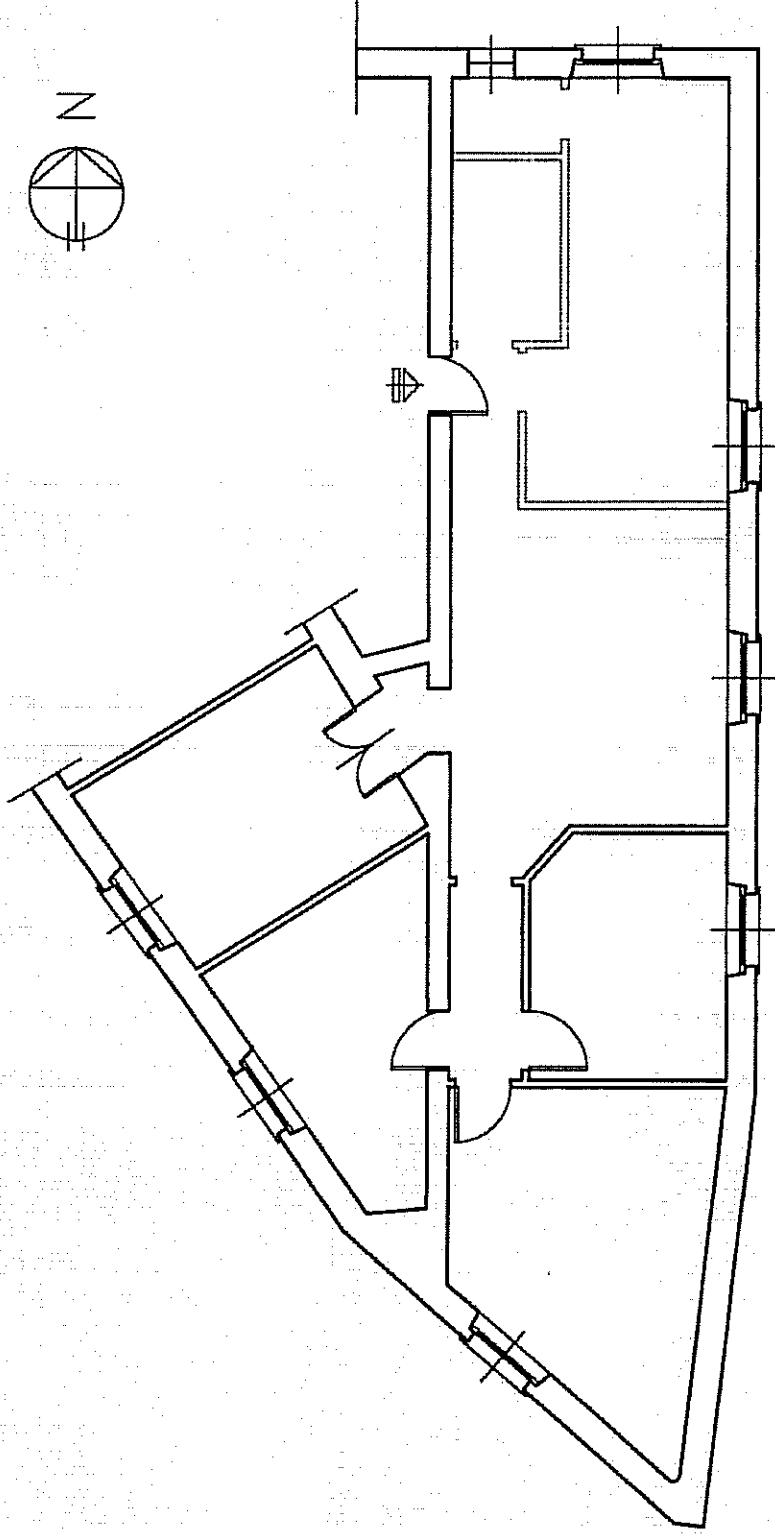

PLANIMETRIA SCALA 1:100
confronto

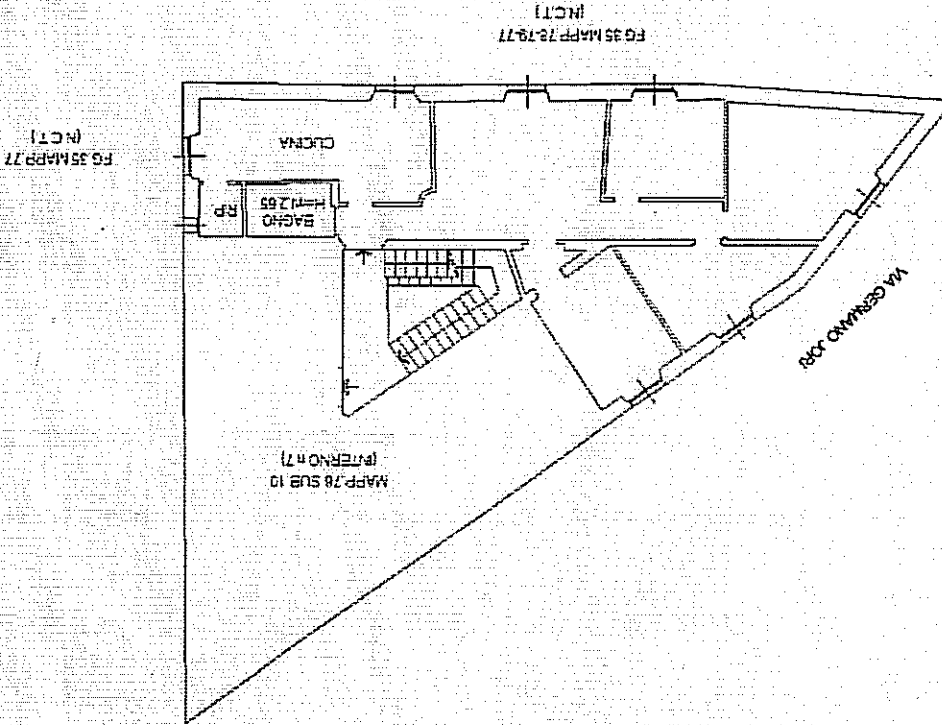


PIANO QUARTO
 INTERNO n.8
 ALTEZZA INTERNA m.2,75

Agenzia del Territorio
CATASTO FABBRICATI
 Ufficio Provinciale di
 Genova

Scala 1:200

Dichiarazione protocollo n. GE0211747 del 17/06/2010 Planimetria di u.i.u. in Comune di Genova - Sampierdarena Via Germano Jori		Identificativi Catastali: Sezione: RIV Foglio: 35 Particella: 76 Subalimento: 11	Prov. Genova N. 2425
Compilata da: Rossi Laura		Iscritto all'albo: Geometri	

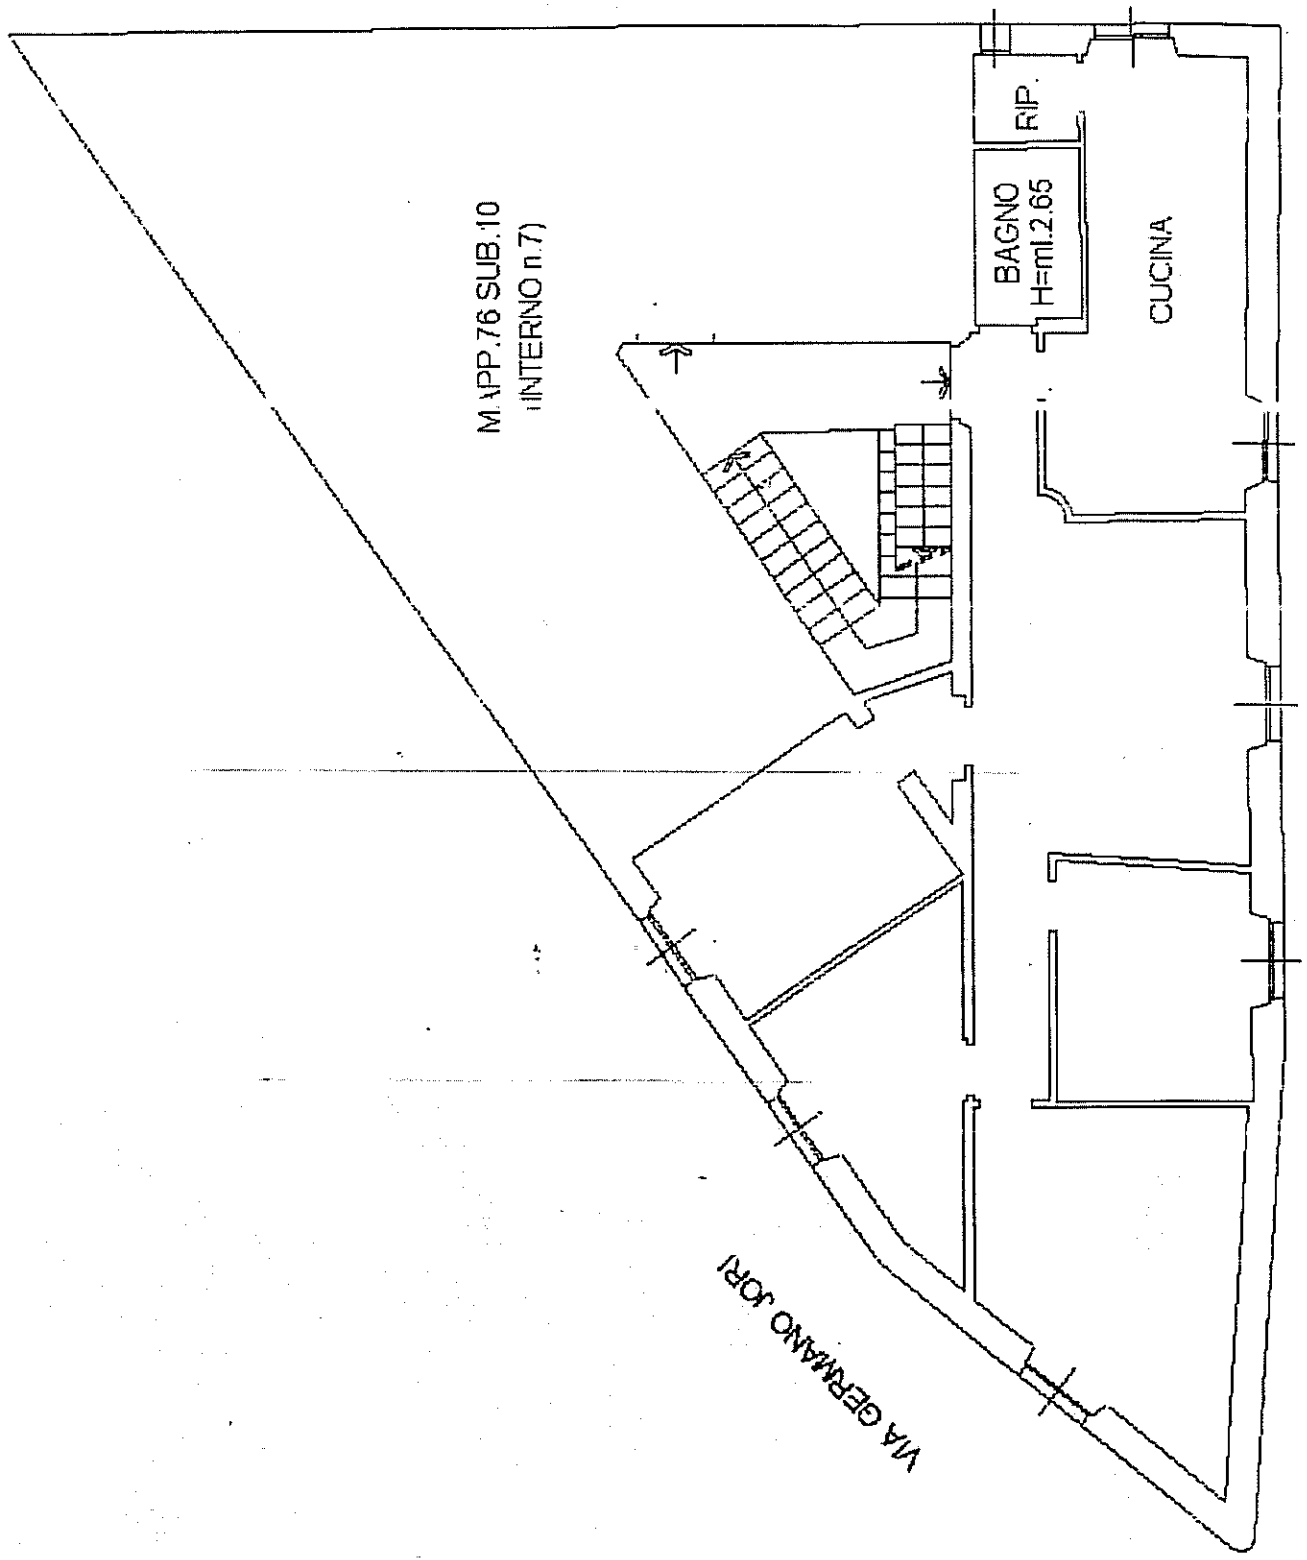

M APP. 76 SUB. 10
(INTERNO n. 7)

VIA GERMANO JORI