



PIANO PRIMO

H = 2,50 m

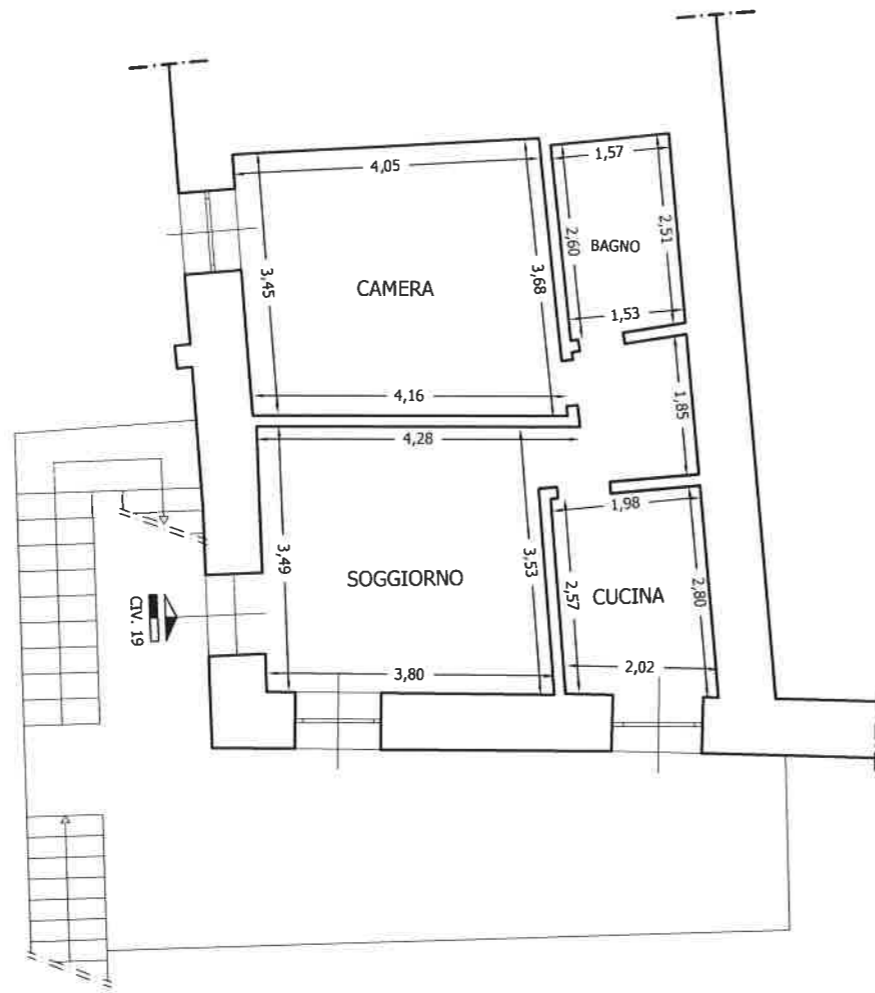

PIANO TERRA

H = 2,00 m

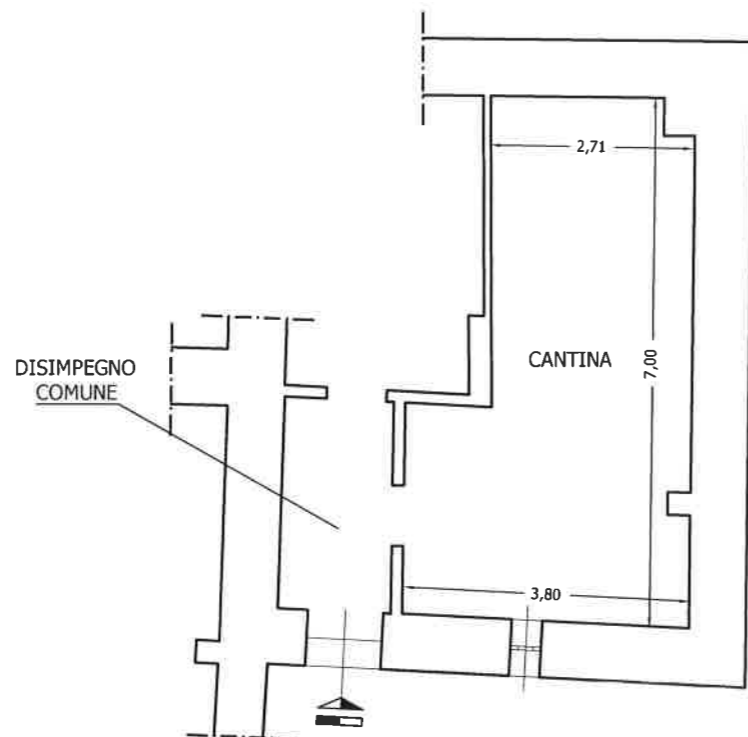

SUP. APPARTAMENTO = 54,50 mq
SUP. TERRAZZO = 35,50 mq
SUP. CANTINA = 27,50 mq

Firmato Da: MAURA MARCO Emesso Da: ARUBAPEC S.P.A. NG CA 3 Serial#: 800710187ea2ee10c4e7792a29e8719

TRIBUNALE DI GENOVA

Sezione 7 ° ESECUZIONI

Procedura : Banca Cariqe S.P.A

contro Sig. Ligozzi Luca

R.G. : 739/ 2015

Oggetto: PLANIMETRIA
Via Monte Sabotino 19 - Barqaqli (GE)
scala - 1:100

Tecnico: Geom. MARCO MAURA
Via Carlo Garbieri 5/ 2A - 16145 GENOVA
tel. 010 3071170 cel. 348 3308979
e-mail: geomauramarco@gmail.com

