PIANTA PIANO SOTTOSTRADA

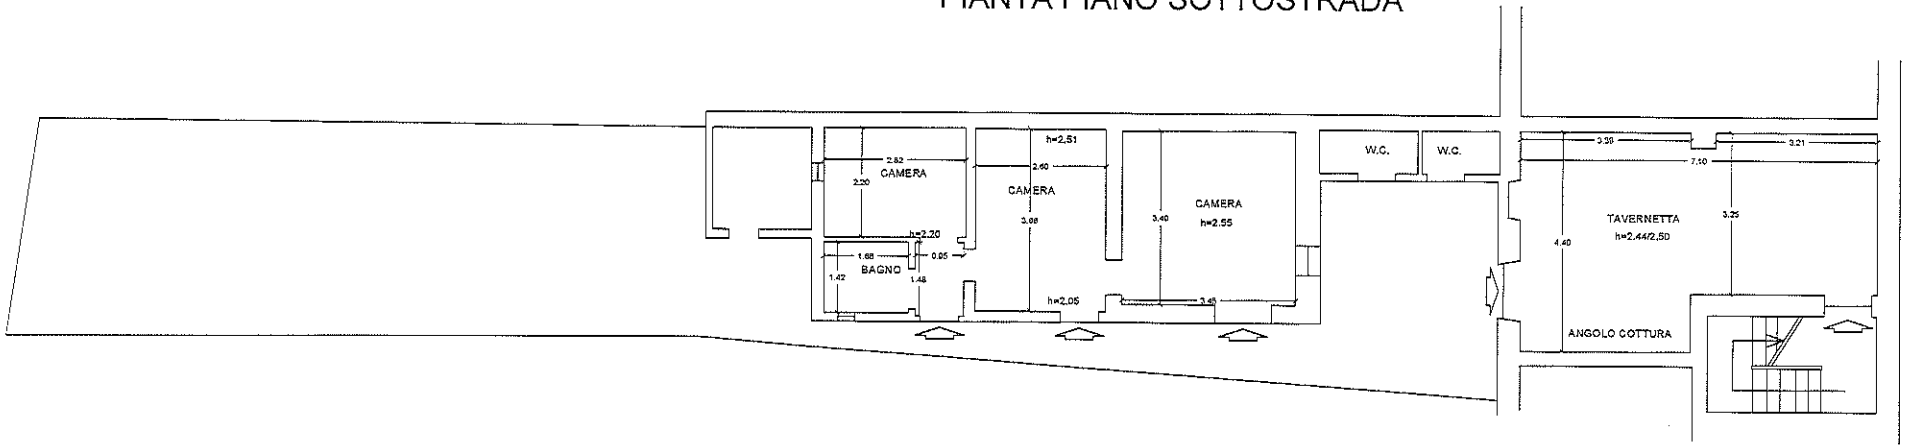

PIANTA PIANO TERRA

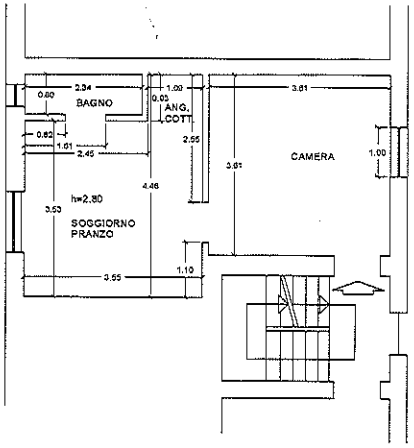

PIANTA PIANO PRIMO

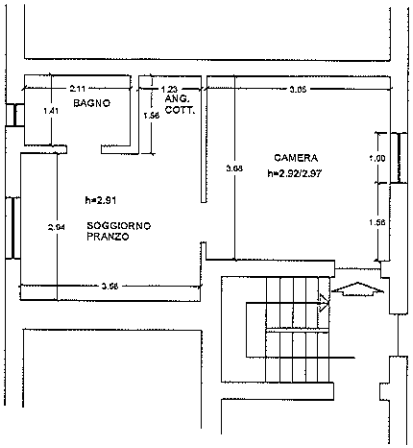

PLANIMETRIA STATO ATTUALE
IMMOBILE SITO IN CASARZA LIGURE
VIA GARDELLA 30
FG: 32 - MAP: 40 - SUB 1-3

PIANTA PIANO SOTTOSTRADA

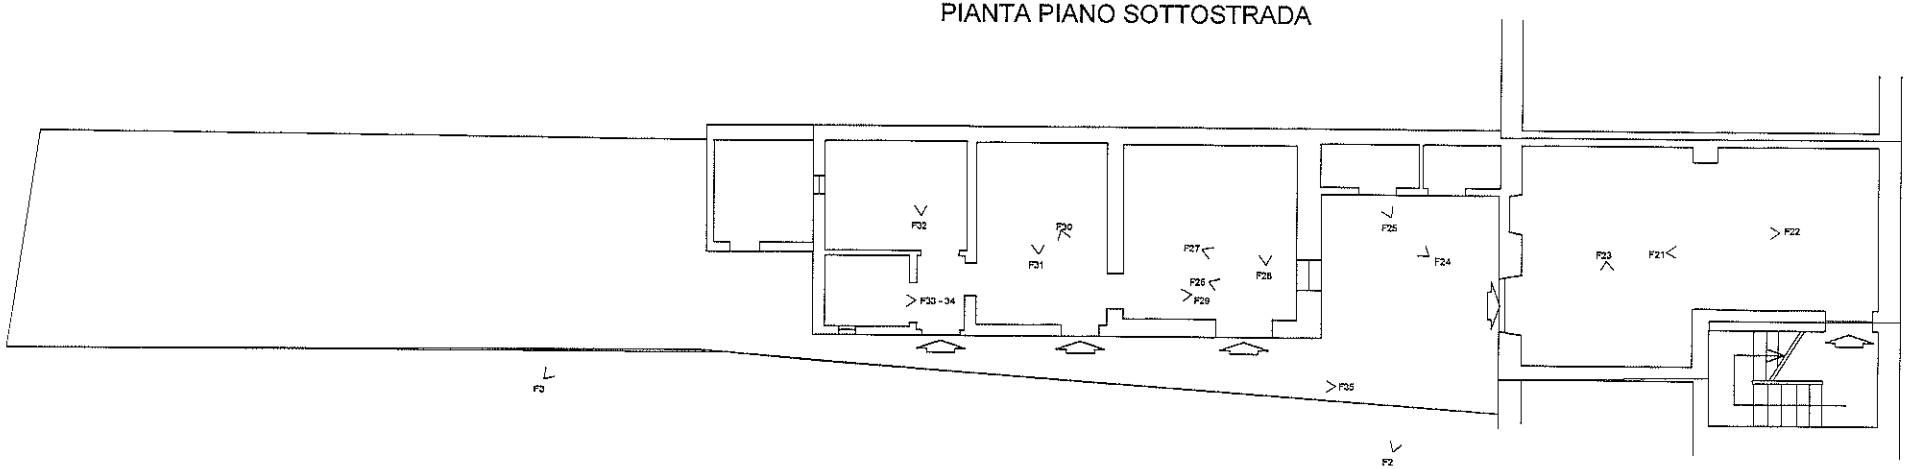

PIANTA PIANO TERRA

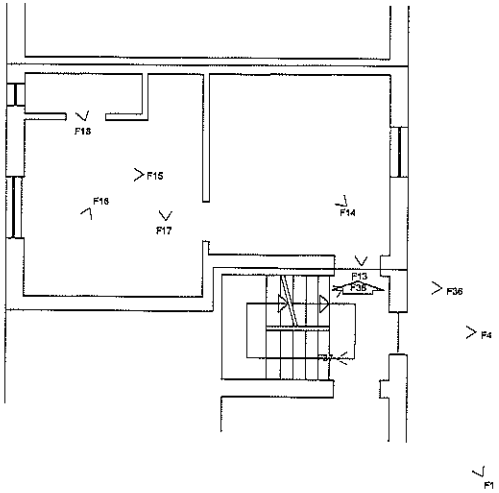

PIANTA PIANO PRIMO

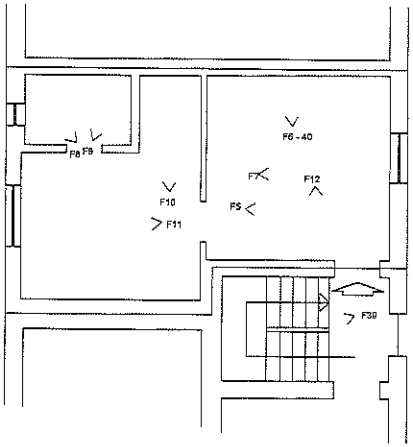

PLANIMETRIA VISTE FOTOGRAFICHE
IMMOBILE SITO IN CASARZA LIGURE
VIA GARDELLA 30
FG: 32 - MAP: 40 - SUB 1-3