
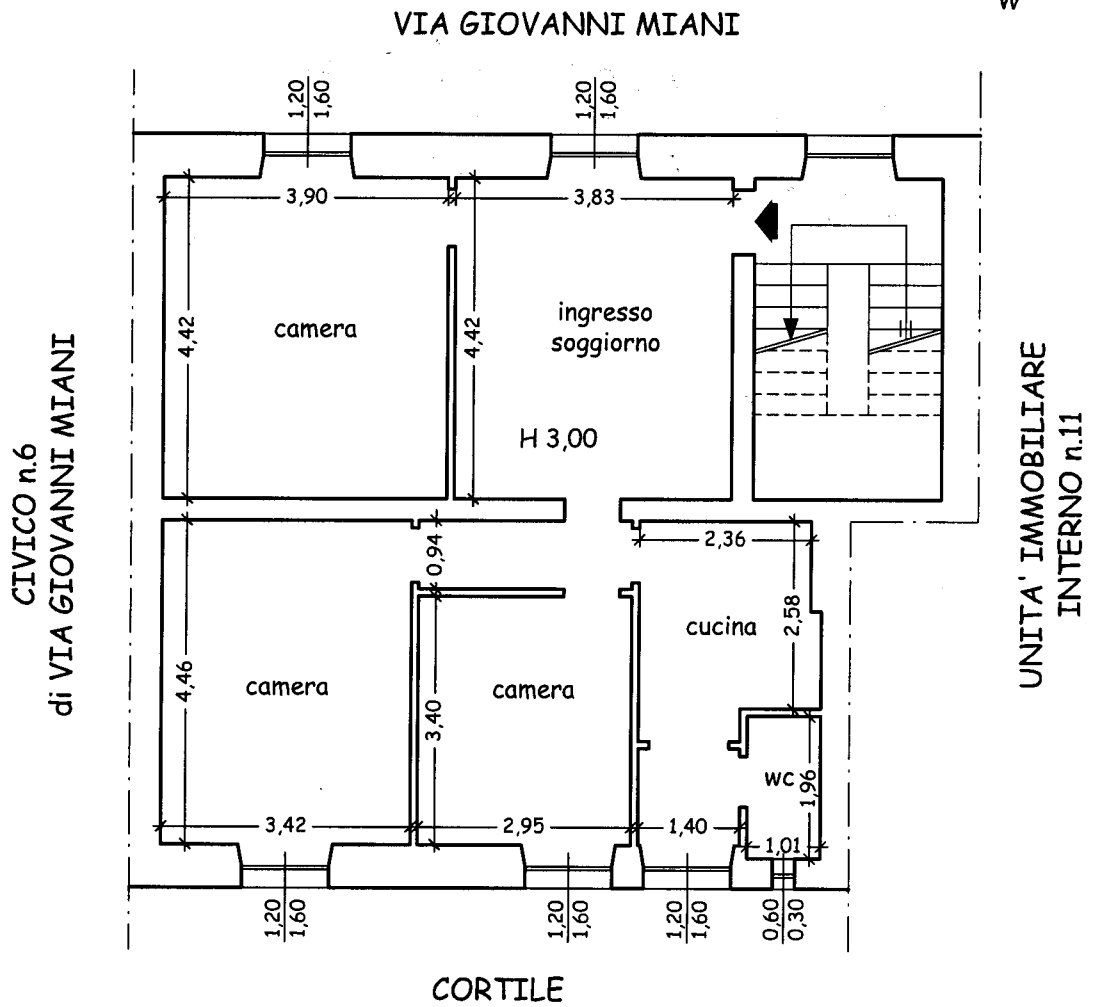


Unità immobiliare sita in Via Giovanni Miani 4/12  
sez. SAM fg. 34 part. 136 sub. 12

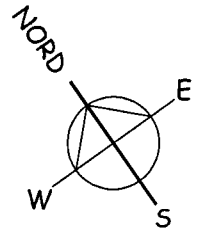

Superficie lorda :	m <sup>2</sup>	90,90
Superficie netta :	m <sup>2</sup>	75,60

TRIBUNALE di GENOVA n.571/2012 r.e. Giudice dott. V. Basoli	
Vela Mortgage S.r.l. / [REDACTED]	
Unità immobiliare in Genova, Via Giovanni Miani 4/12	
RILIEVO PLANIMETRICO	scala 1:100
CTU Dott. Arch. MONICA VIALE	