Agenzia del Territorio
CATASTO FABBRICATI
Ufficio Provinciale di
Genova

Dichiarazione protocollo n. GE0383861 del 18/11/2010

Planimetria di u.i.u. in Comune di Genova - Pegli/voltri

Via Nino Cervetto civ. 14

Identificativi Catastali:	Compilata da: Battis Emanuele
Sezione: COR	Iscritto all'albo: Geometri
Foglio: 77	
Particella: 1477	Prov. Genova N. 2533
Subalterno: 79	

Scheda n. 1 Scala 1:200

Pianta piano 2°
int. 13

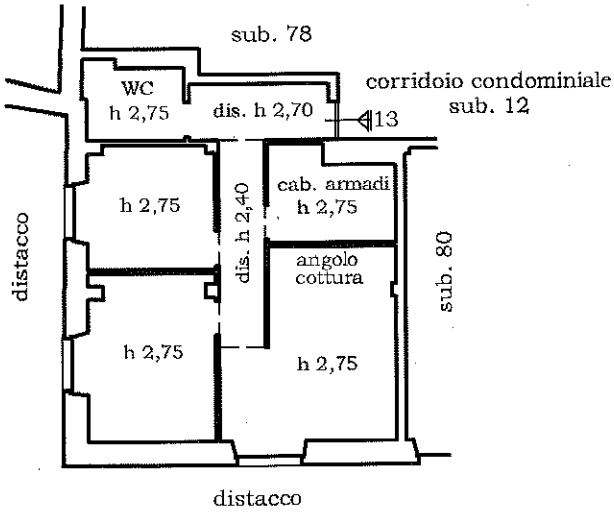

Catasto dei Fabbricati - Situazione al 20/01/2016 - Comune di GENOVA(D969) - Sezione di PEGLI VOLTRI(S) - Sezione Urbana: COR Foglio: / / Parti
VIA NINO CERVETTO n. 14 piano: 2 interno: 13;

Ultima Planimetria in atti

Agenzia del Territorio
CATASTO FABBRICATI
Ufficio Provinciale di
Genova

Dichiarazione protocollo n. GE0383861 del 18/11/2010

Planimetria di u.i.u. in Comune di Genova - Pegli/voltri

Via Nino Cervetto civ. SNC

Identificativi Catastali:	Compilata da: Battis Emanuele
Sezione: COR	Iscritto all'albo: Geometri
Foglio: 77	
Particella: 1477	Prov. Genova N. 2533
Subalterno: 103	

Scheda n. 1 Scala 1:200

Pianta piano Terra
box n. 22 - h 2,60

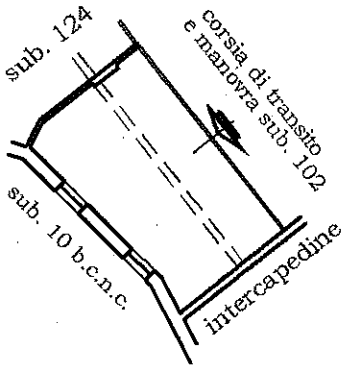

Catasto dei Fabbricati - Situazione al 20/01/2016 - Comune di GENOVA(D969) - Sezione di PEGLI VOLTRI(S) - < Sezione Urbana: COR Foglio: // Particella: 1477 Subalterno: 103 >
VIA NINO CERVETTO SNC piano: 1 interno: 22;

Ultima Planimetria in atti