MODULARIO
F. - Cat. S. T. - 315

Mod. B (*Nuovo Catasto Edilizio Urbano*)

MINISTERO DELLE FINANZE
DIREZIONE GENERALE DEL CATASTO E DEI SERVIZI TECNICI ERARIALI

Lire 50

NUOVO CATASTO EDILIZIO URBANO

(R. DECRETO-LEGGE 13 APRILE 1939, N. 652)

Planimetria dell'immobile situato nel Comune di RONCO SCRIVIA *Via* IV NOVEMBRE 152/5

Ditta [redacted]

Allegata alla dichiarazione presentata all'Ufficio Tecnico Erariale di GENOVA

1° PIANO H. MT. 2,92

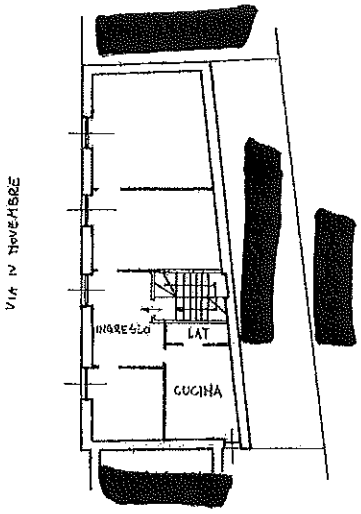

RIDOTTA AL 70%

ORIENTAMENTO
N

SCALA DI 1.200

SPAZIO RISERVATO PER LE ANNOTAZIONI D'UFFICIO

Compilata dal [redacted]
(Titolo, nome e cognome del tecnico)

Iscritto all'Albo de i [redacted]

della Provincia di [redacted]

Firma:

Catasto dei Fabbricati - Situazione al 15/09/2015 - Comune di RONCO SCRIVIA(H536) - <Foglio: 28 Particella: 148 - Subalterno 1 >

Firmato Da: BARBERA ALBERTO Emesso Da: ARUBAPEC S.P.A. NG CA 3 Serial#: 6d9f89f3b817ef73d1468c467de48548

TRIBUNALE DI GENOVA
UFFICIO ESECUZIONI IMMOBILIARI
R.E. N° 520/2014
[redacted]

ALLEGATO "C"

SCALA 1:100	10 novembre 2015	ELABORATO GRAFICO

PIANTA DI RILIEVO DELLO STATO ATTUALE DELL'ALLOGGIO SITO IN RONCO SCRIVIA, GENOVA, VIA IV NOVEMBRE CIV. 152 INT. 2

PRIMO PIANO

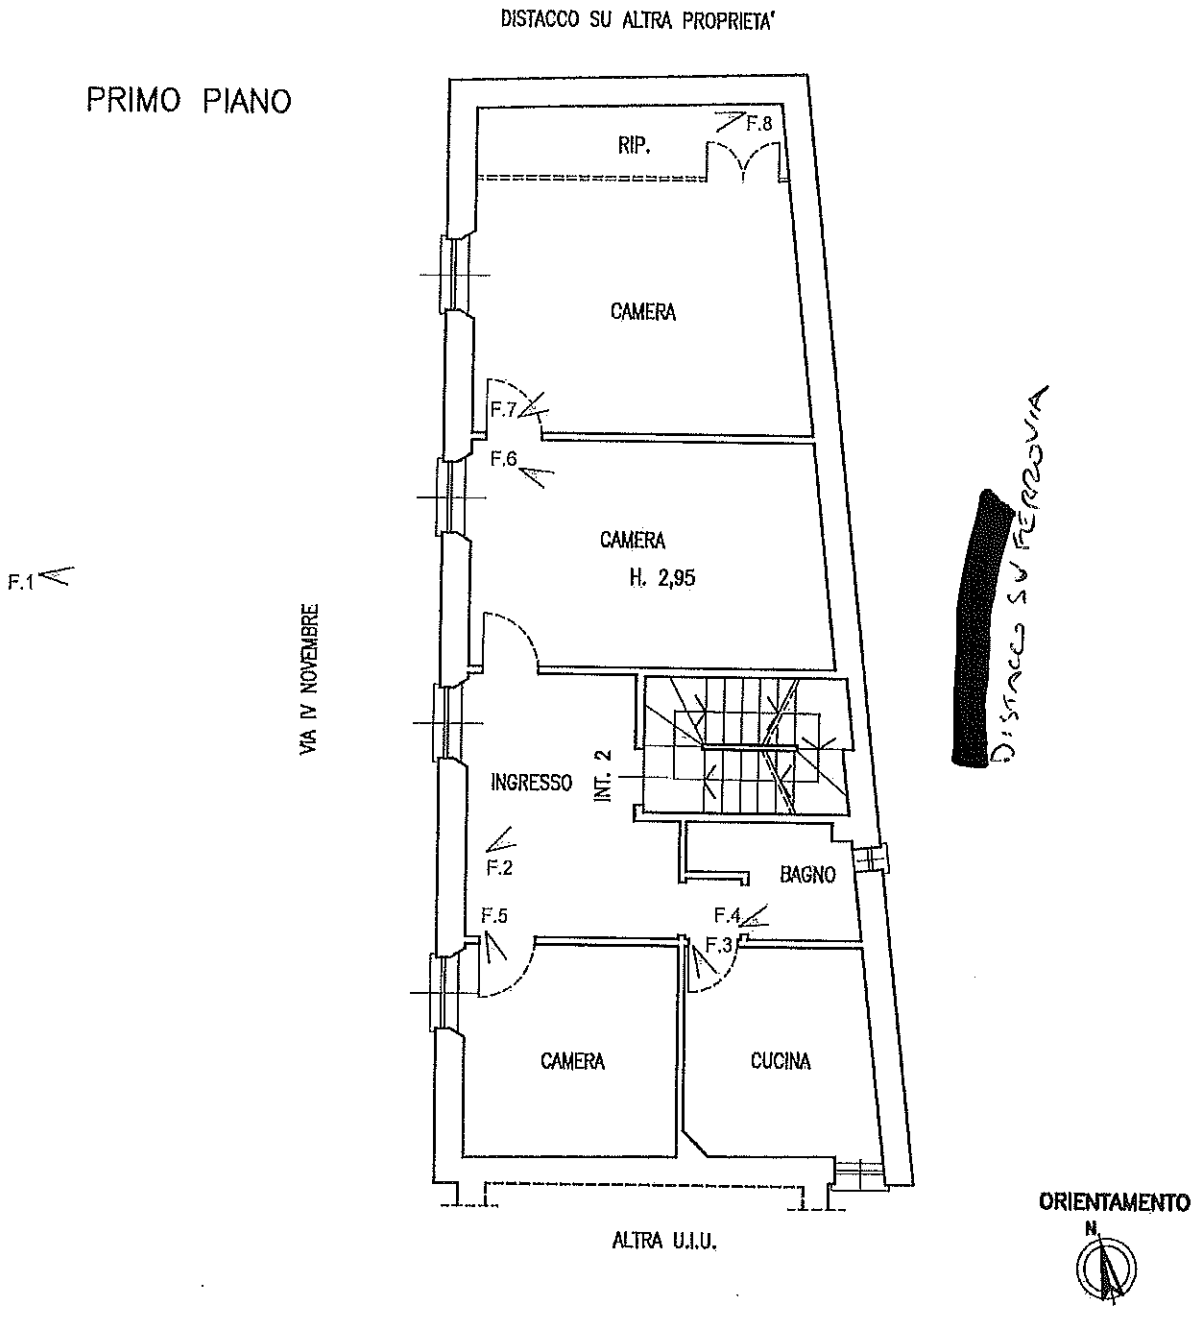

F.0 – PUNTO DI VISTA FOTOGRAFICO

SUPERFICIE LORDA : ca. 86,50 MQ.
SUPERFICIE NETTA : ca. 70,00 MQ.

STUDIO TECNICO BARBERA – [redacted]
Firmato Da: BARBERA ALBERTO Emesso Da: ARUBAPEC S.P.A. NG CA 3 Serial#: 6d9f89f3b817ef73d1468c467de48548