



Planimetria stato locale commerciale sito in Genova
Via Brighenti civ.32r-34r

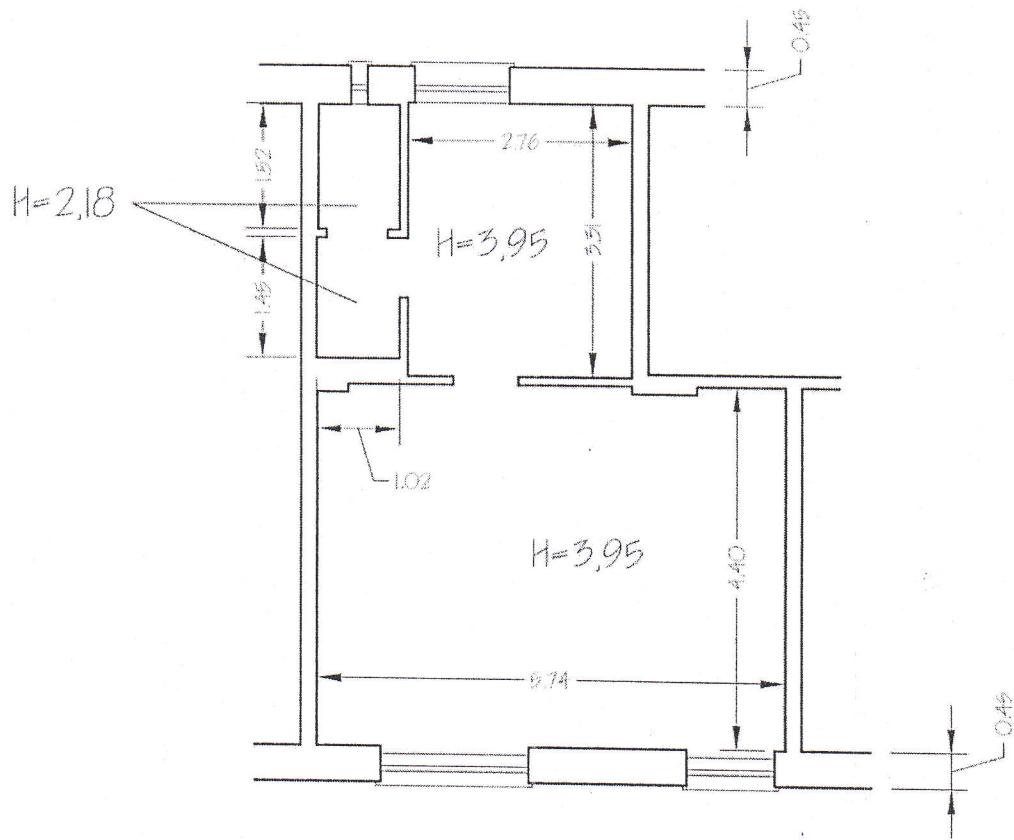

scala 1:100

Planimetria stato locale commerciale sito in Genova
Via Brihenti civ.22r-24r

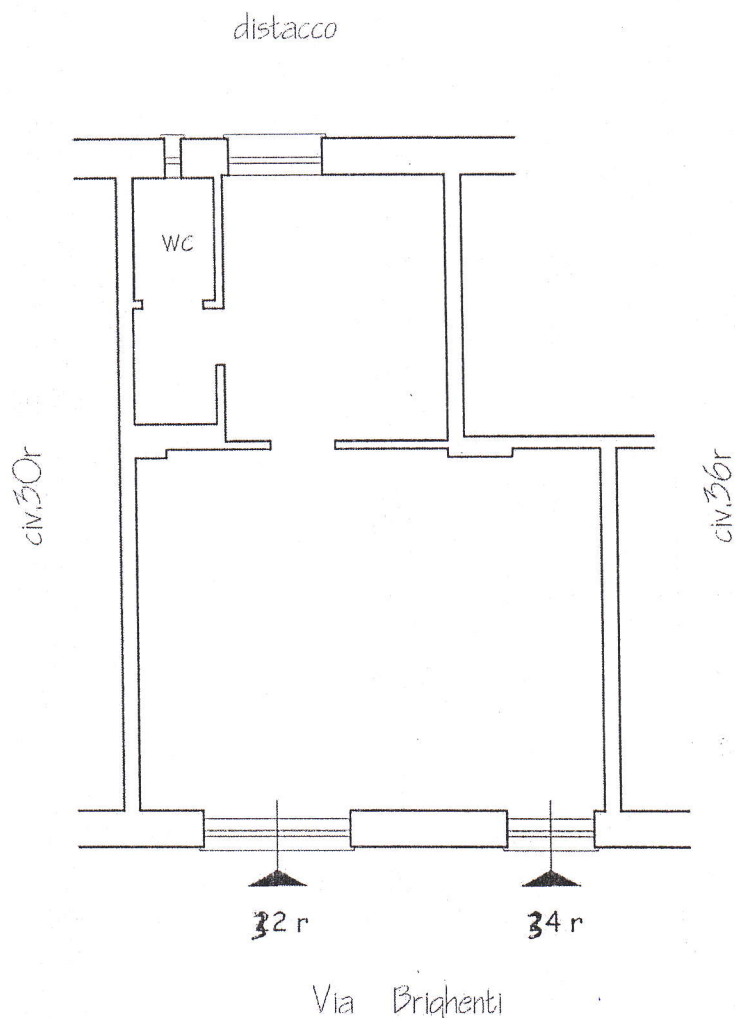

Superficie lorda commerciale = mq 44,64

Superficie netta = mq 37,80



scala 1:100