



Quinto piano

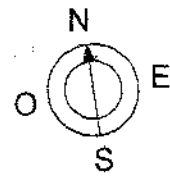

Scala 1:100

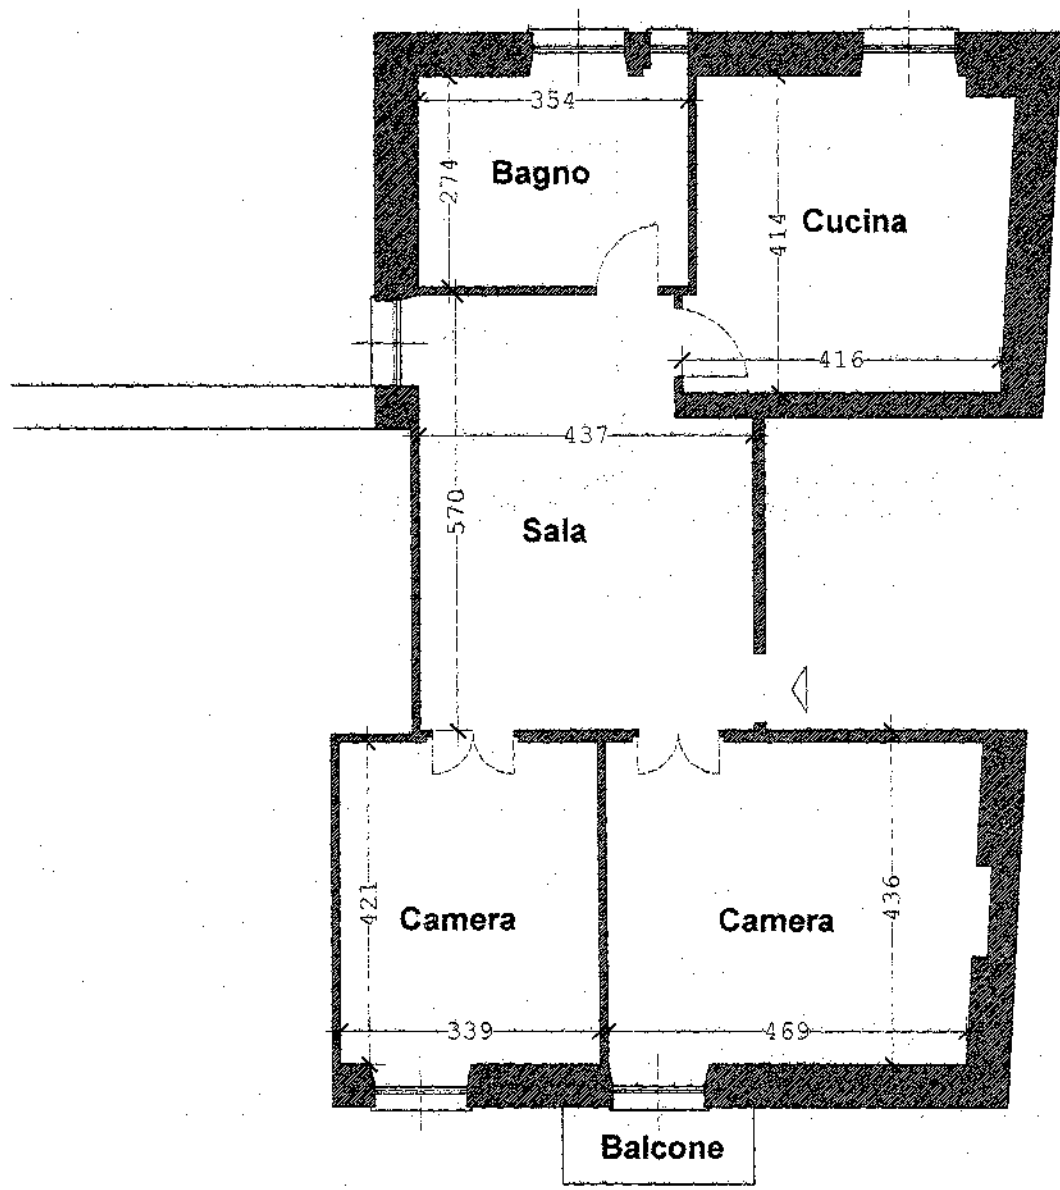

Oggetto della Tavola: STATO ATTUALE

Esecuzione R.E. 91/13

Immobile sito in Genova, Via Andrea Costa 8/5