

MODULARIO
F. rig. rend. 497




MINISTERO DELLE FINANZE
DIPARTIMENTO DEL TERRITORIO
CATASTO EDILIZIO URBANO (RDL 13-4-1939, n. 652)

MOD. BN (CEU)

LIRE
200

Planimetria di u.i.u. in Comune di **RECCO** via **SAN ROCCO** CIV. **95**

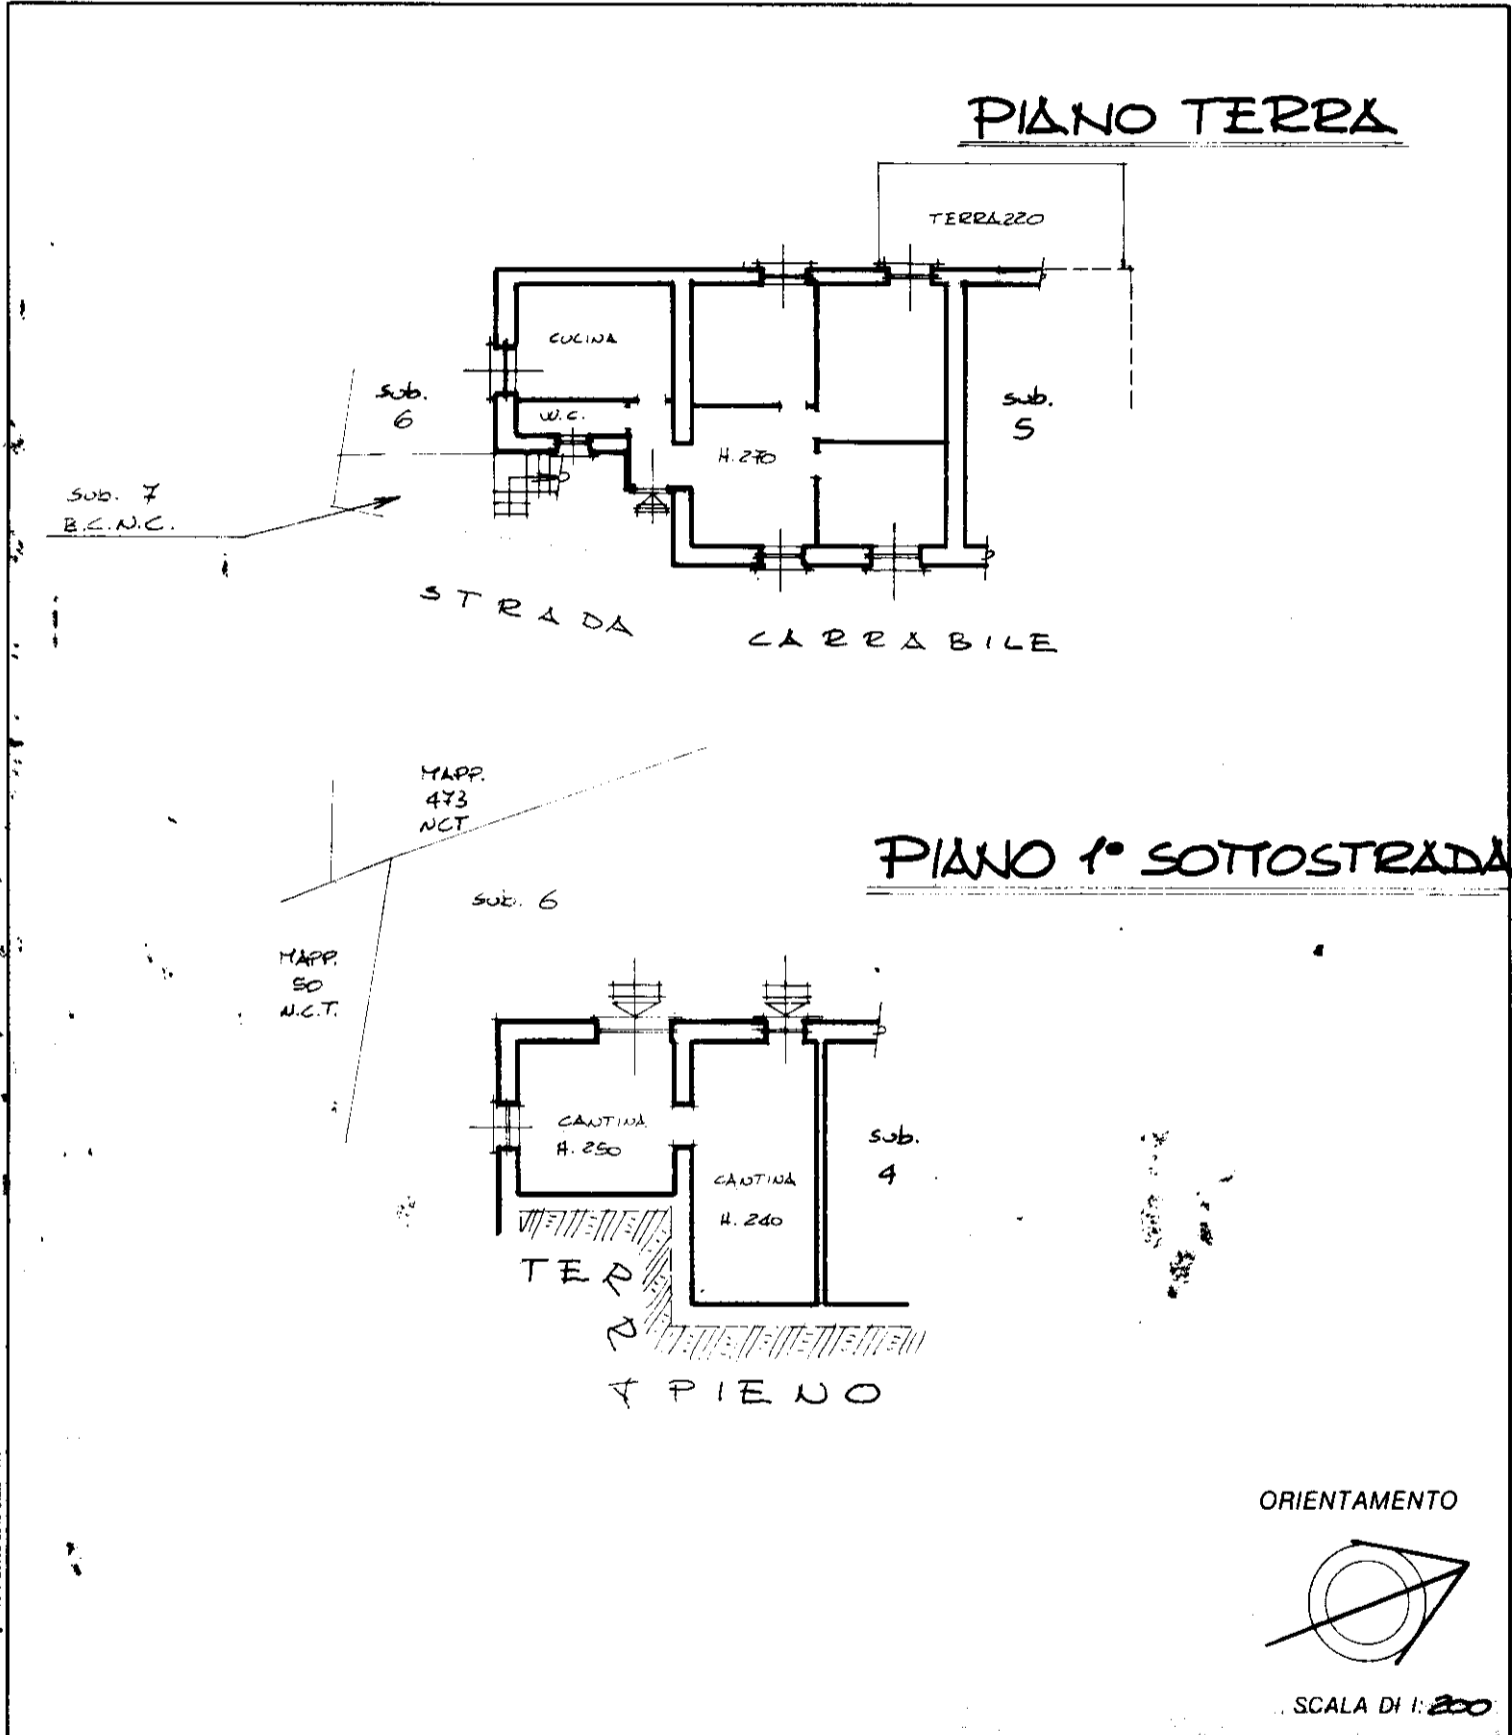

Roma - Istituto Poligrafico e Zecca dello Stato - P.V.

Dichiarazione di N.C.
Denuncia di variazione

Identificativi catastali
F. 3
n. 49 sub. 3

Compilata dal Geom. Picasso
(Titolo, cognome e nome)
Claudio
Isritto all'albo de Geometri
della provincia di Genova n. 2164
data 12/09/97 Firma [Signature]

RISERVATO ALL'UFFICIO

[Signature]