

PLANIMETRIA APPARTAMENTO



COLLEGIO PROVINCIALE GEOMETRI
Genova
Gen. 5-713
DAVID CAMPOSARAGNA
N° 6282
GENOVA

David Camposaragna



U.I. in Via Valentino Armirotti Civ.2 Int.11

STATO ATTUALE


PIANO SESTO

H media= 2,80mt.

VIA CARLO ROLANDO

APPARTAMENTO INT. 12

ALTRA U.I.U CIV.1 DI VIA CURRO'

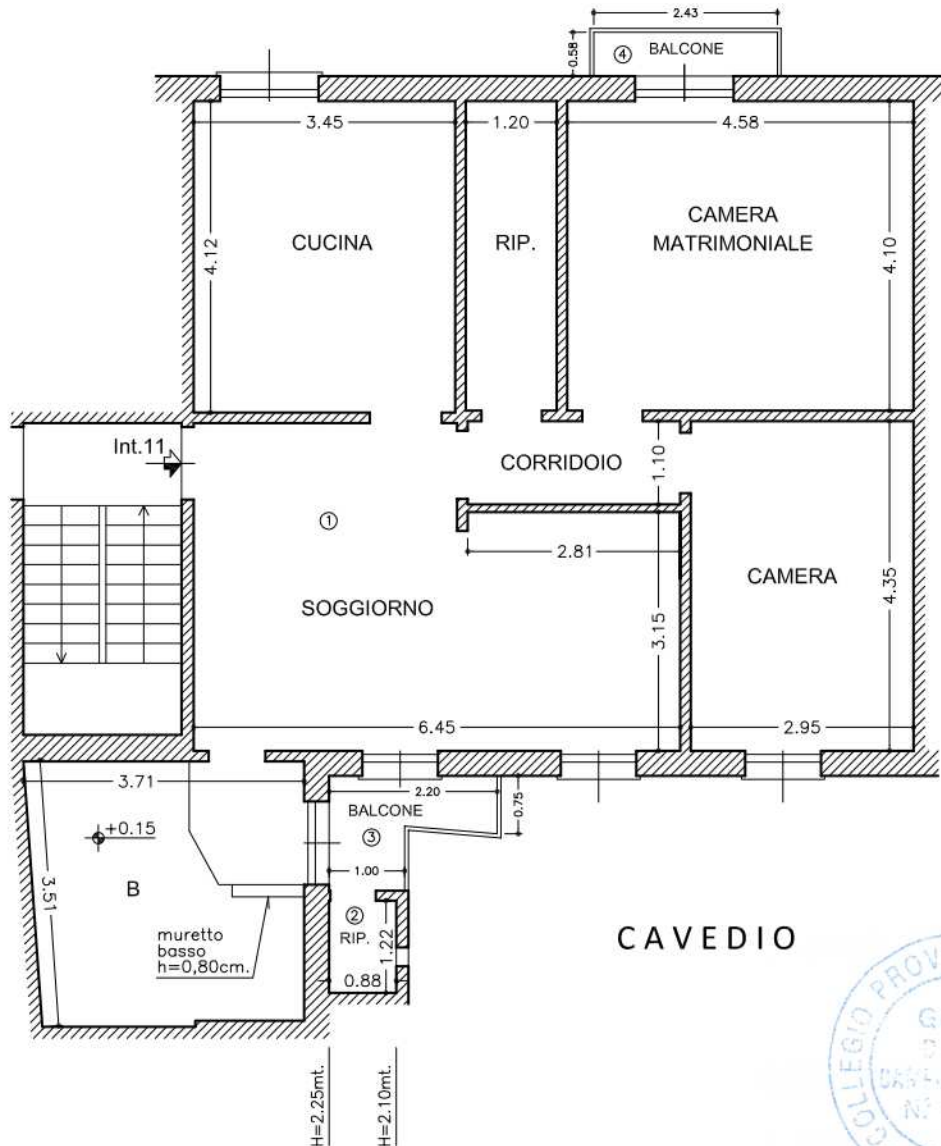

CAVEDIO



Scala 1:100

CALCOLO SUPERFICIE VIRTUALE				
Vano	ch	Mq.	Coeff.	Mq.
1	Appartamento	104.15	1.00	104.15
2	Ripostiglio su Cavedio	1.50	0.50	0.60
3	Balcone su Cavedio	2.55	0.30	0.76
4	Balcone su Via Carlo Rolando	1.60	0.30	0.48
Superficie lorda commerciale totale mq.				106.00