



# RILIEVO STATO ATTUALE SCALA 1:100


## PIANO SEMINTERRATO

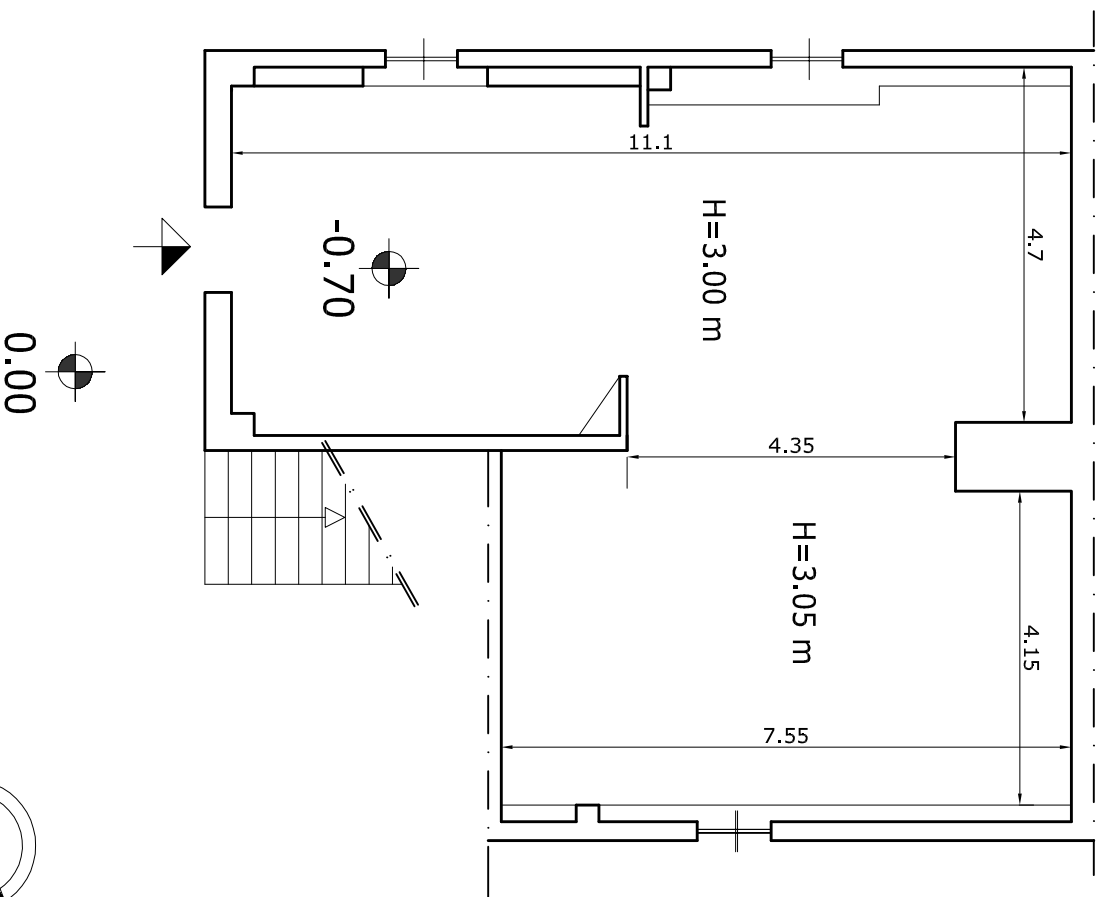

## PIANO RIALZATO

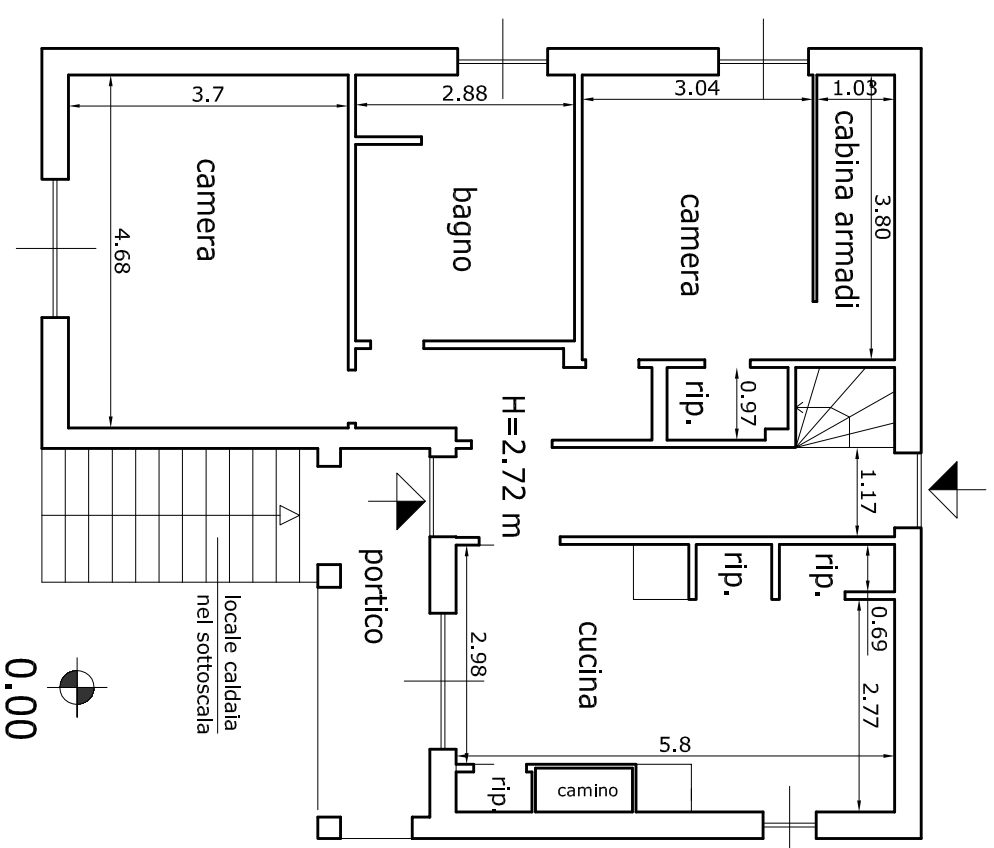

## PIANO SOTTOTETTO

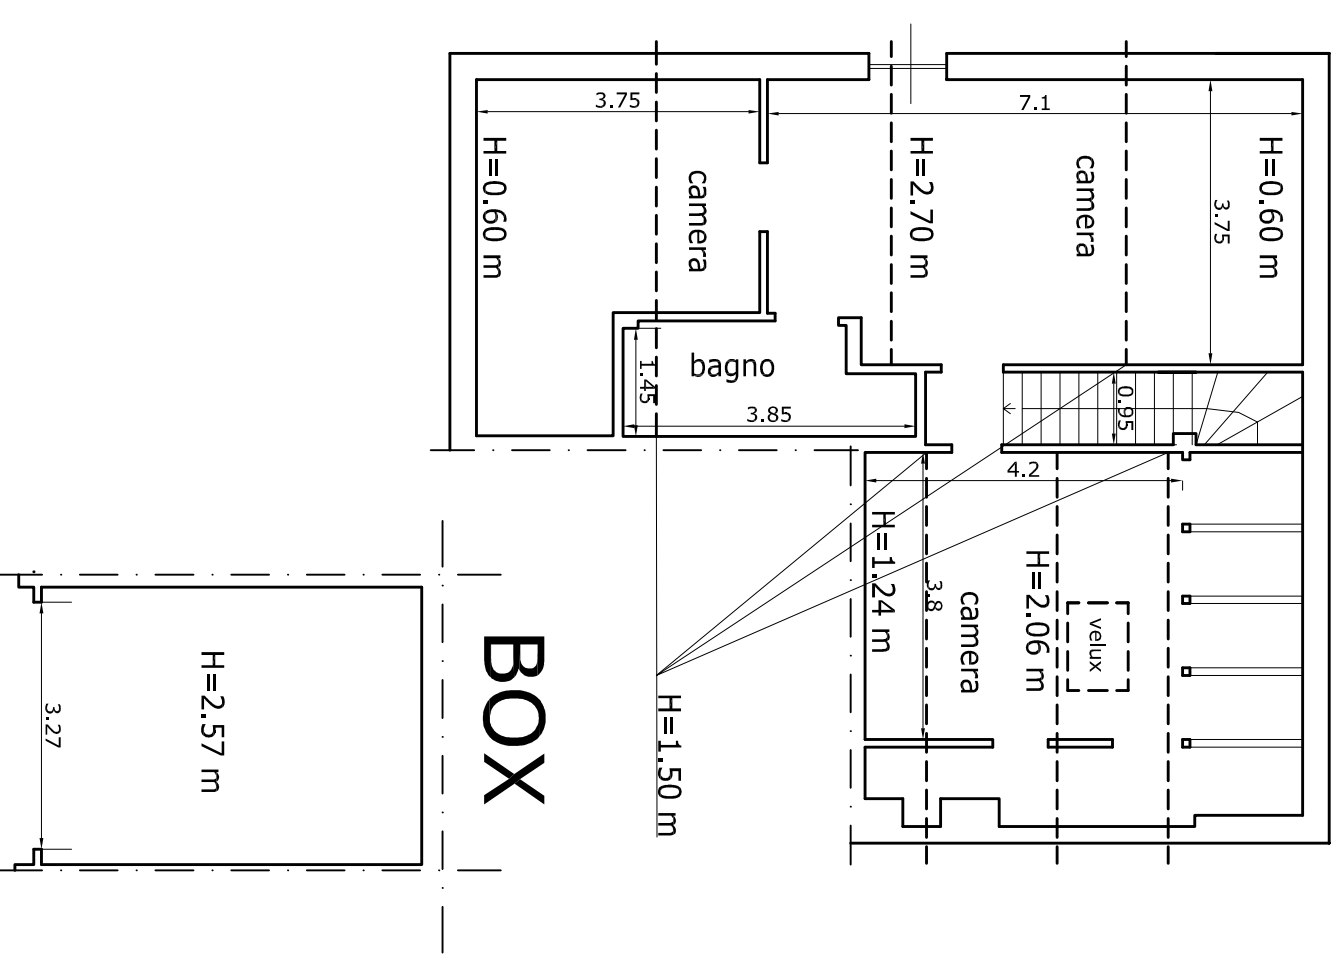

**BOX**

H=2.57 m

3.27