
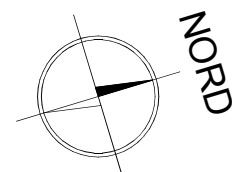


Comune di Genova - Via Argine Polcevera civ. 15 int. 3
NCEU Sez. RIV foglio 35 particella 315 sub. 5

Piano Primo - h=3.17 m

Superficie netta (SN) = 55.28 mq

Superficie lorda (SL) = 68.10 mq

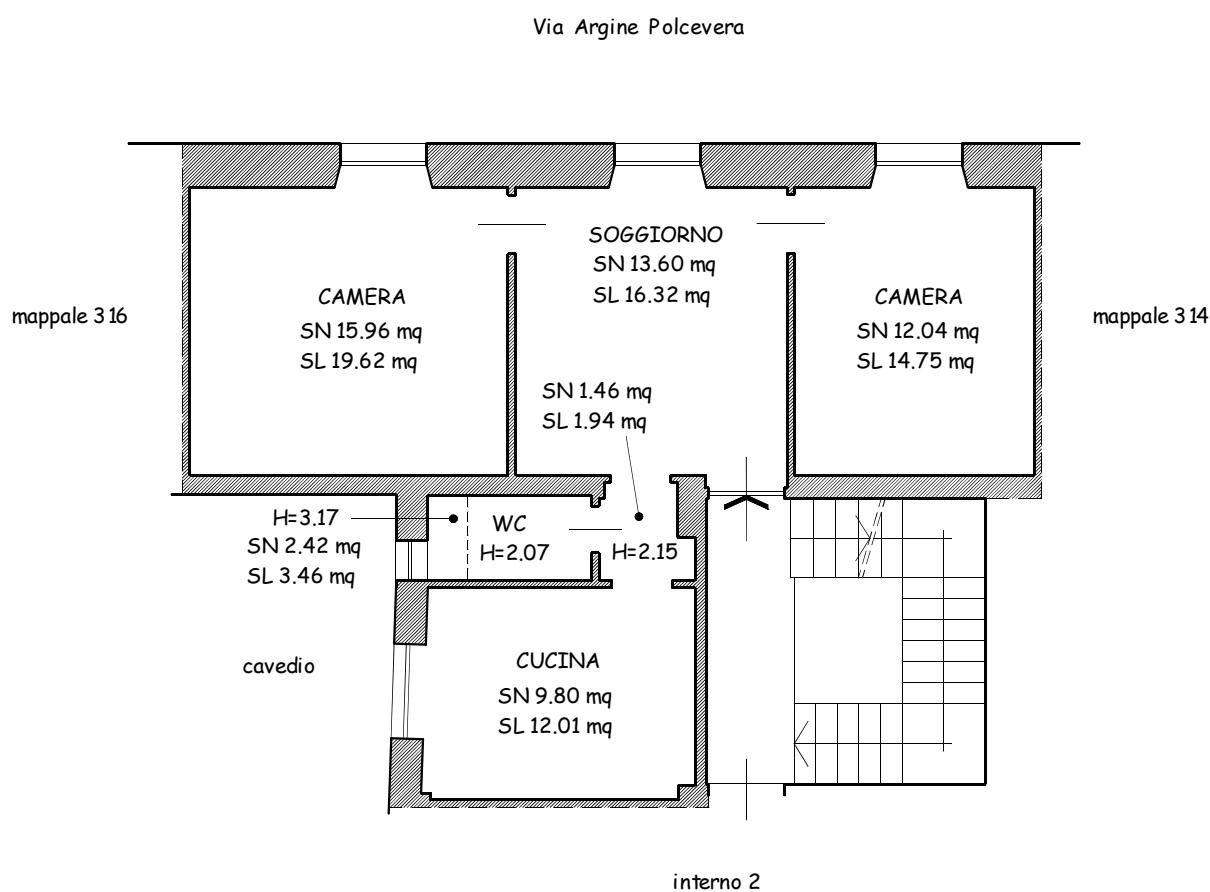

Scala 1:100

