
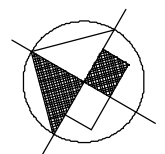
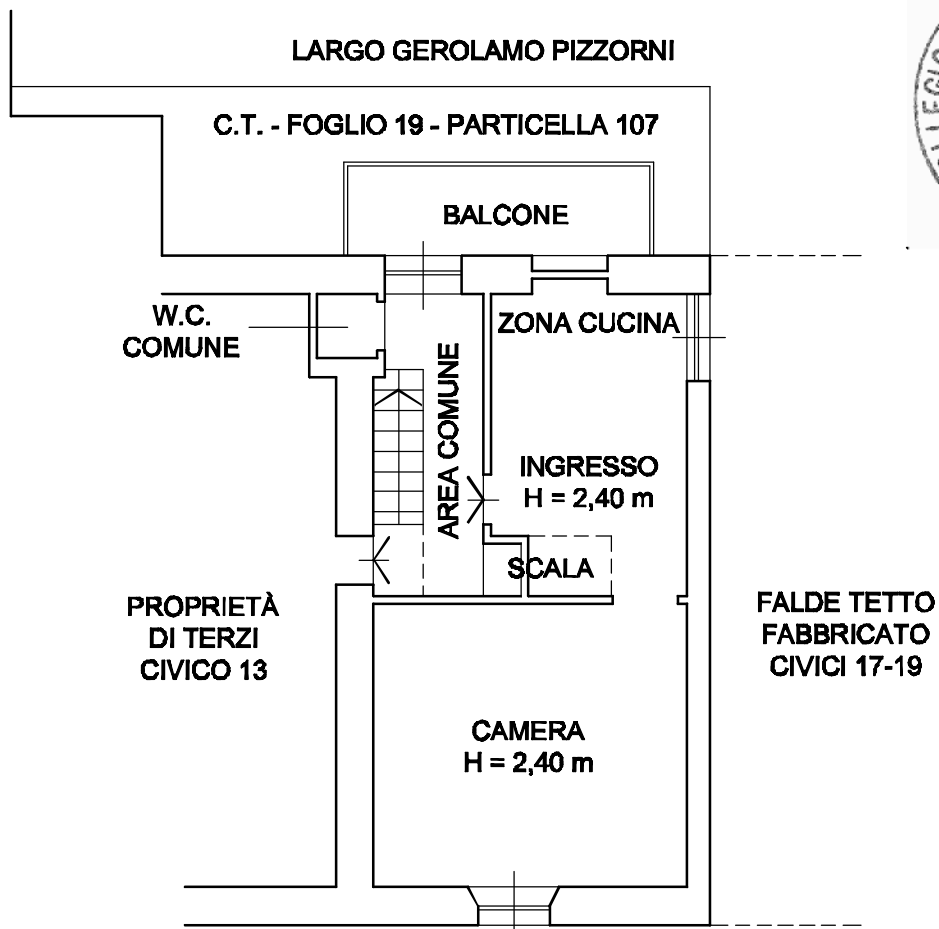


R.G.E. 681/2012 - G.E. DOTT.SSA ZAMPIERI PAOLA
 ABITAZIONE DI TIPO ULTRAPOPOLARE (A/5)
 FOGLIO 19 - PARTICELLA 106 - SUBALTERNO 6
 VIA ANTONIO GRAMSCI CIVICO 13 INTERNO 4
 16010 ROSSIGLIONE GE
 STATO ACCERTATO CON
 SOPRALLUOGO 16/07/2013

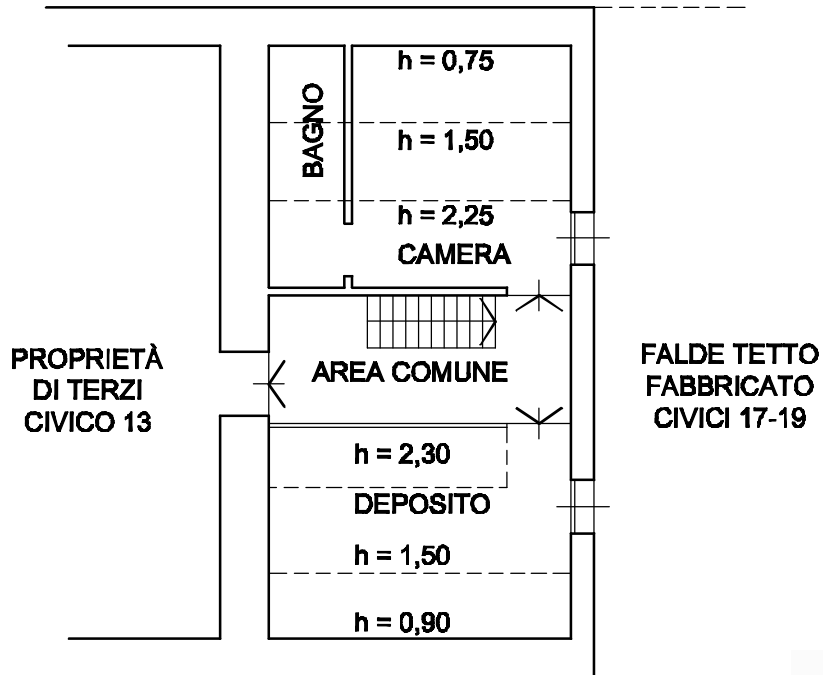

VIA ANTONIO GRAMSCI

SCALA 1:100

R.G.E. 681/2012 - G.E. DOTT.SSA ZAMPIERI PAOLA
ABITAZIONE DI TIPO ULTRAPOPOLARE (A/5)
FOGLIO 19 - PARTICELLA 106 - SUBALTERNO 6
VIA ANTONIO GRAMSCI CIVICO 13 INTERNO 4
16010 ROSSIGLIONE GE

RIPRODUZIONE
CATASTO 26/07/1988

