


ALLEGATO "B"

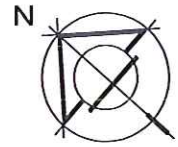


LEGENDA	
<	Punti di ripresa fotografici



7¹
7²

INT 3

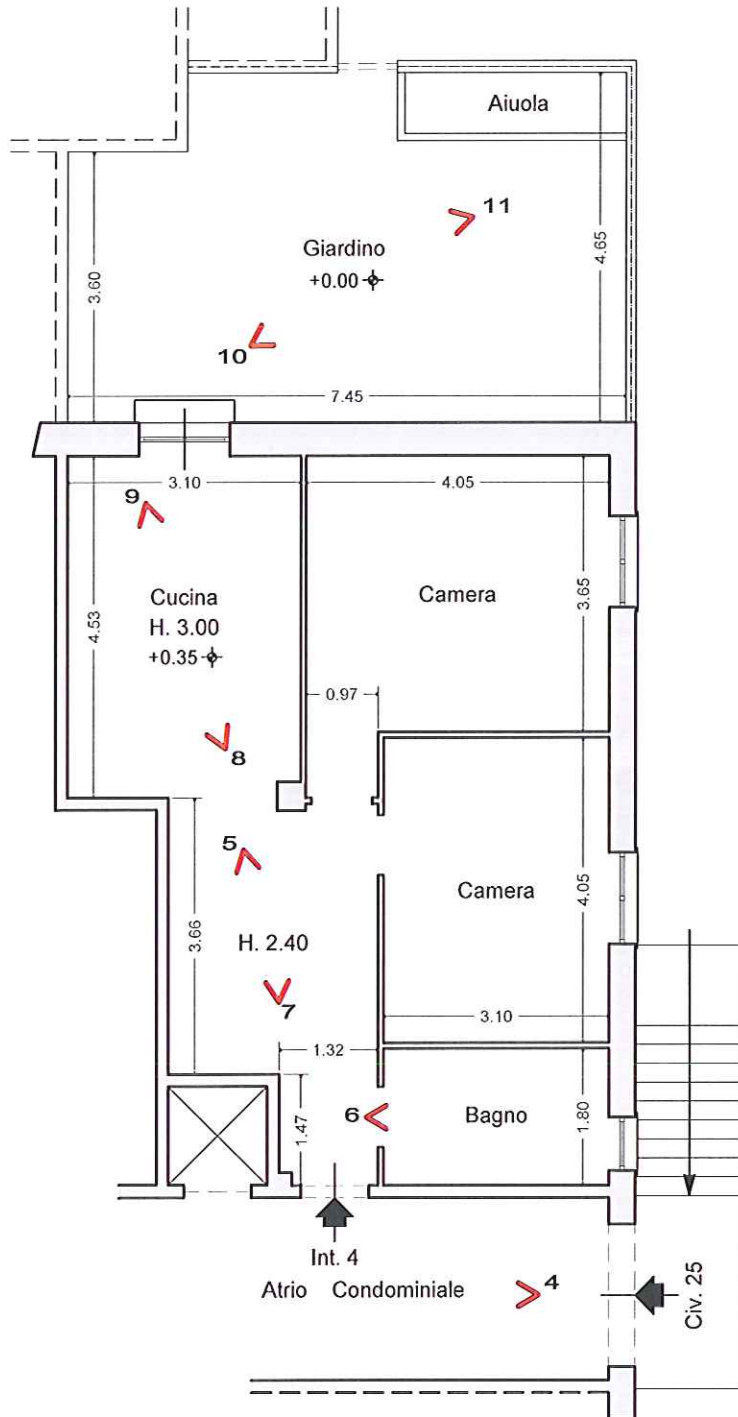

DISTACCO SU VIA FONTANAROSSA

PIANTA PIANO TERRENO (RIALZATO)

STATO ATTUALE