all. 2

Data: 12/09/2017 - n. GE0155960 - Richiedente TRIBUNALE DI GENOVA

Agenzia del Territorio
CATASTO FABBRICATI
Ufficio Provinciale di Genova

Dichiarazione protocollo n. GE0352624 del 08/10/2007

Planimetria di u.i.u. in Comune di Genova - Pegli/voltri

Via Borzoli civ. 15

Identificativi Catastali:
Sezione: BOR
Foglio: 70
Particella: 274
Subalterno: 113

Compilata da:
Ruggiero Nicola

Iscritto all'albo:
Architetti

Prov. Genova N. 1187

Scheda n. 1 Scala 1: 200

PIANO SESTO
H.= 3,10 m

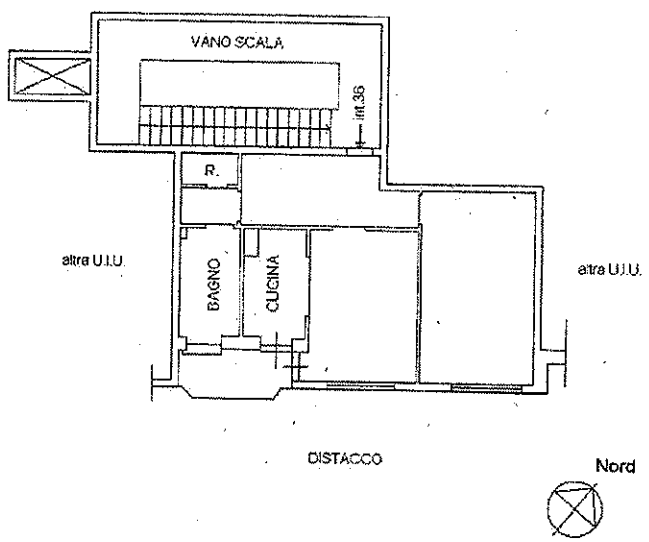

Catasto dei Fabbricati - Situazione al 12/09/2017 - Comune di GENOVA (D969) - Sezione di PEGLI VOLTRI(S) - < Sezione Urbana: BOR Foglio: 70 Particella: 274 - Subalterno 113 >
VIA BORZOLI n. 15 piano: 6 interno: 36;

Ultima Planimetria in atti

Data: 12/09/2017 - n. GE0155960 - Richiedente TRIBUNALE DI GENOVA
Tot.schede: 1 - Formato di acq.: A4(210x297) - Fatt. di scala: 1:1