STATO ATTUALE

PIANO TERZO

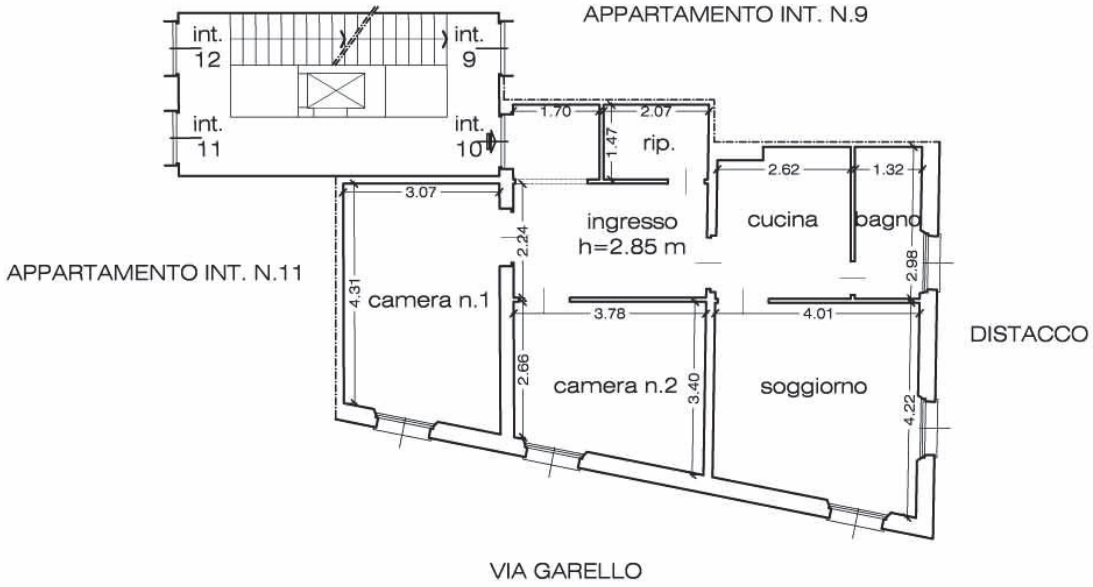

Appartamento int.n.10 in Via Certosa civ.n.4 - 16159 Genova
scala 1:100