

MODULARIO  
F. rig. rend. 497



MINISTERO DELLE FINANZE  
DIPARTIMENTO DEL TERRITORIO


**CATASTO EDILIZIO URBANO** (RDL 13-4-1939, n. 652)

MOD. BN (CEU)

LIRF  
200

Planimetria di u.t.u. in Comune di GENOVA via CORSO UGO BASSI

civ. 34/R

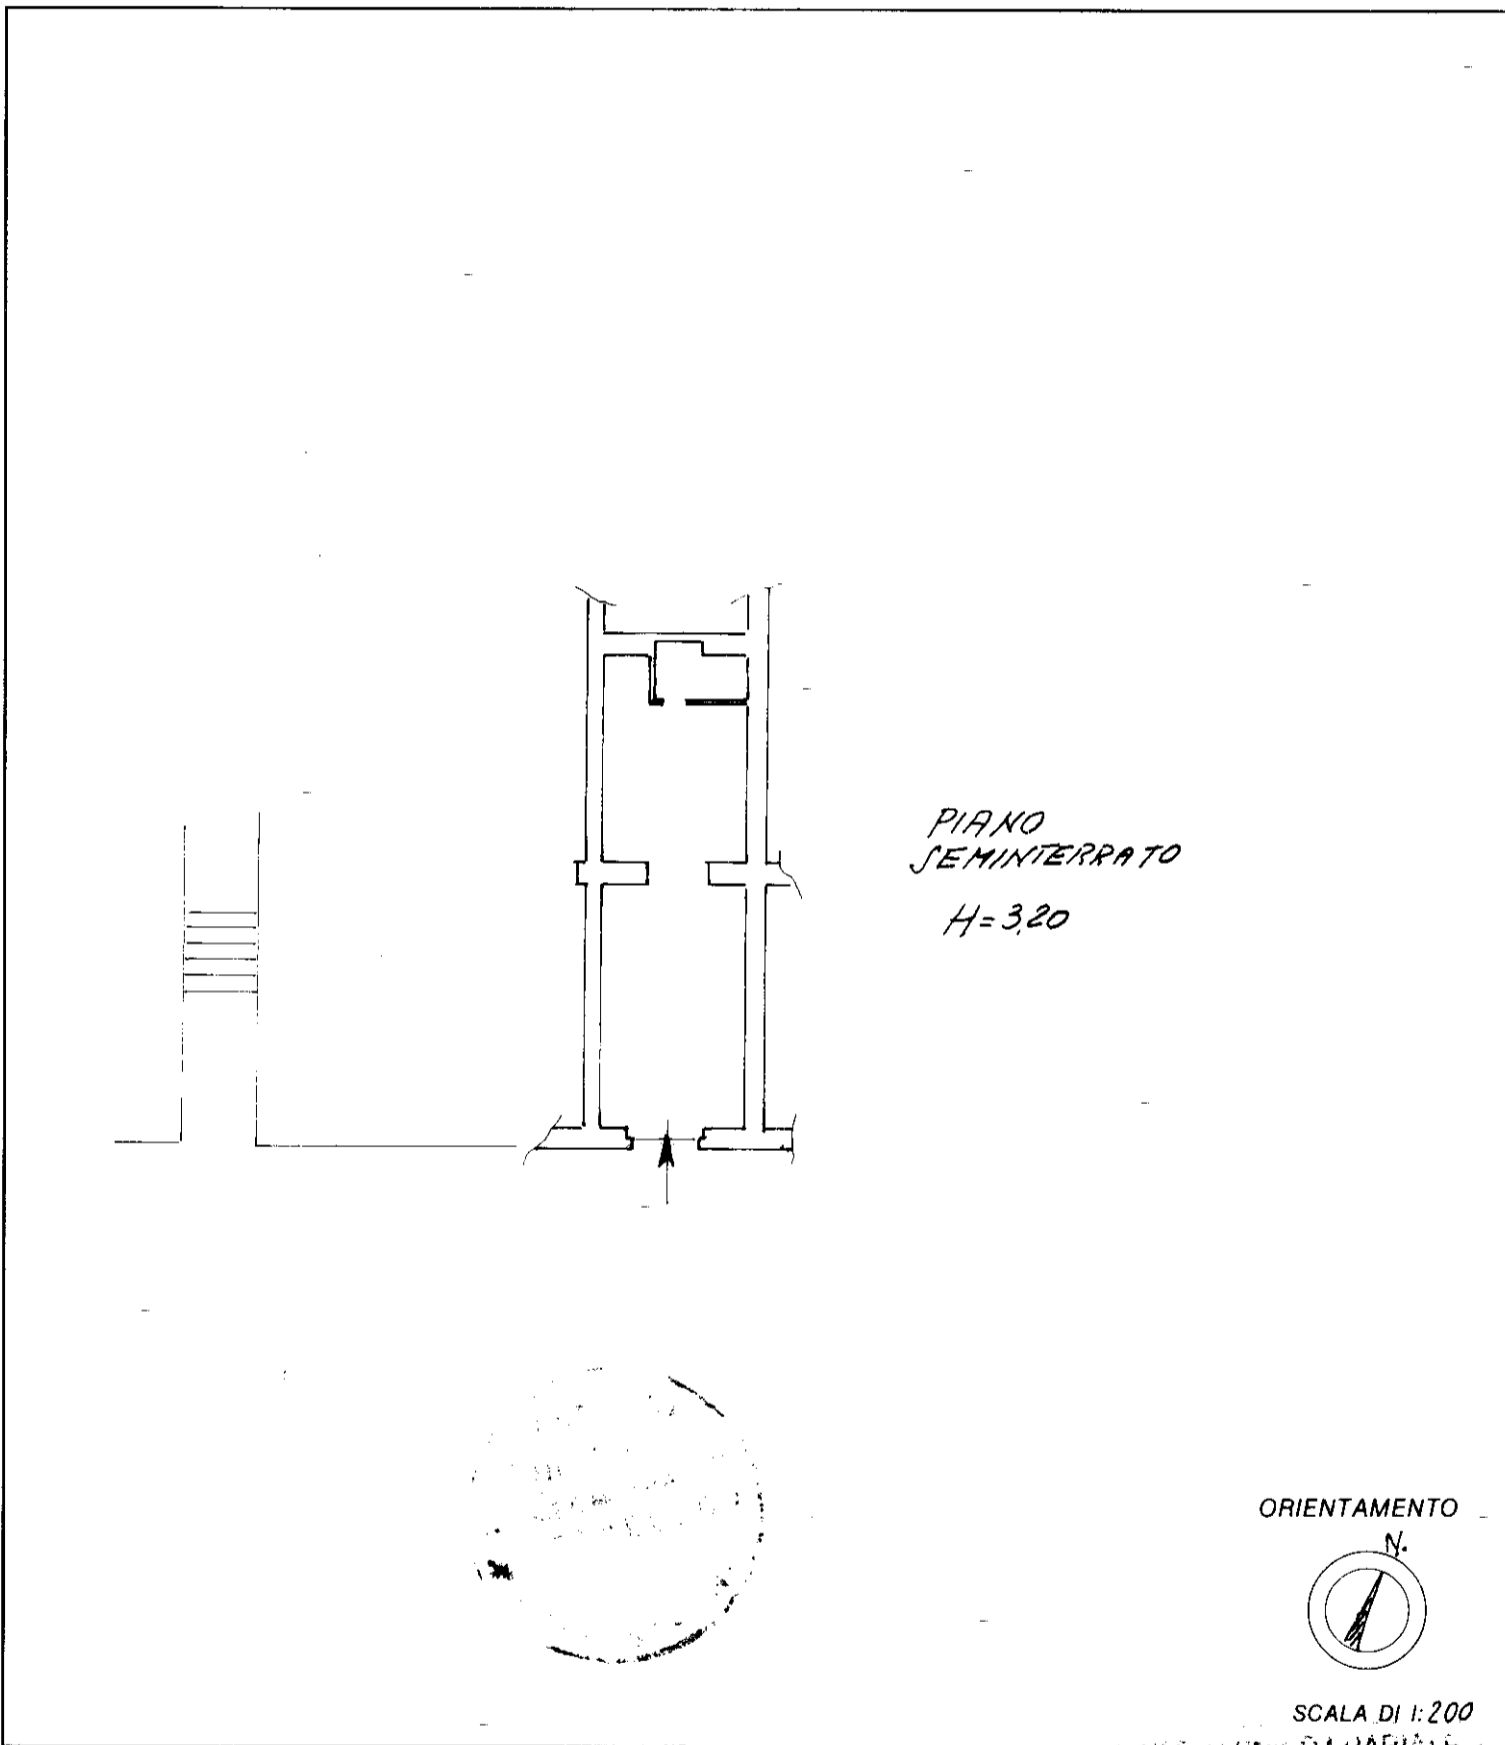

Roma - Istituto Poligrafico e Zecca dello Stato - P.V.

Dichiarazione di N.C.   
Denuncia di variazione

Compilata dal GEOM. FAMELLO  
TITOLO COGNOME E NOME  
REMO

RISERVATO ALL'UFFICIO

Identificativi catastali  
F. 6  
n. 147 sub. 4

Iscritto all'albo de GEOMETRI  
della provincia di SAVONA 564  
data ..... Firma [Signature]

1100039