
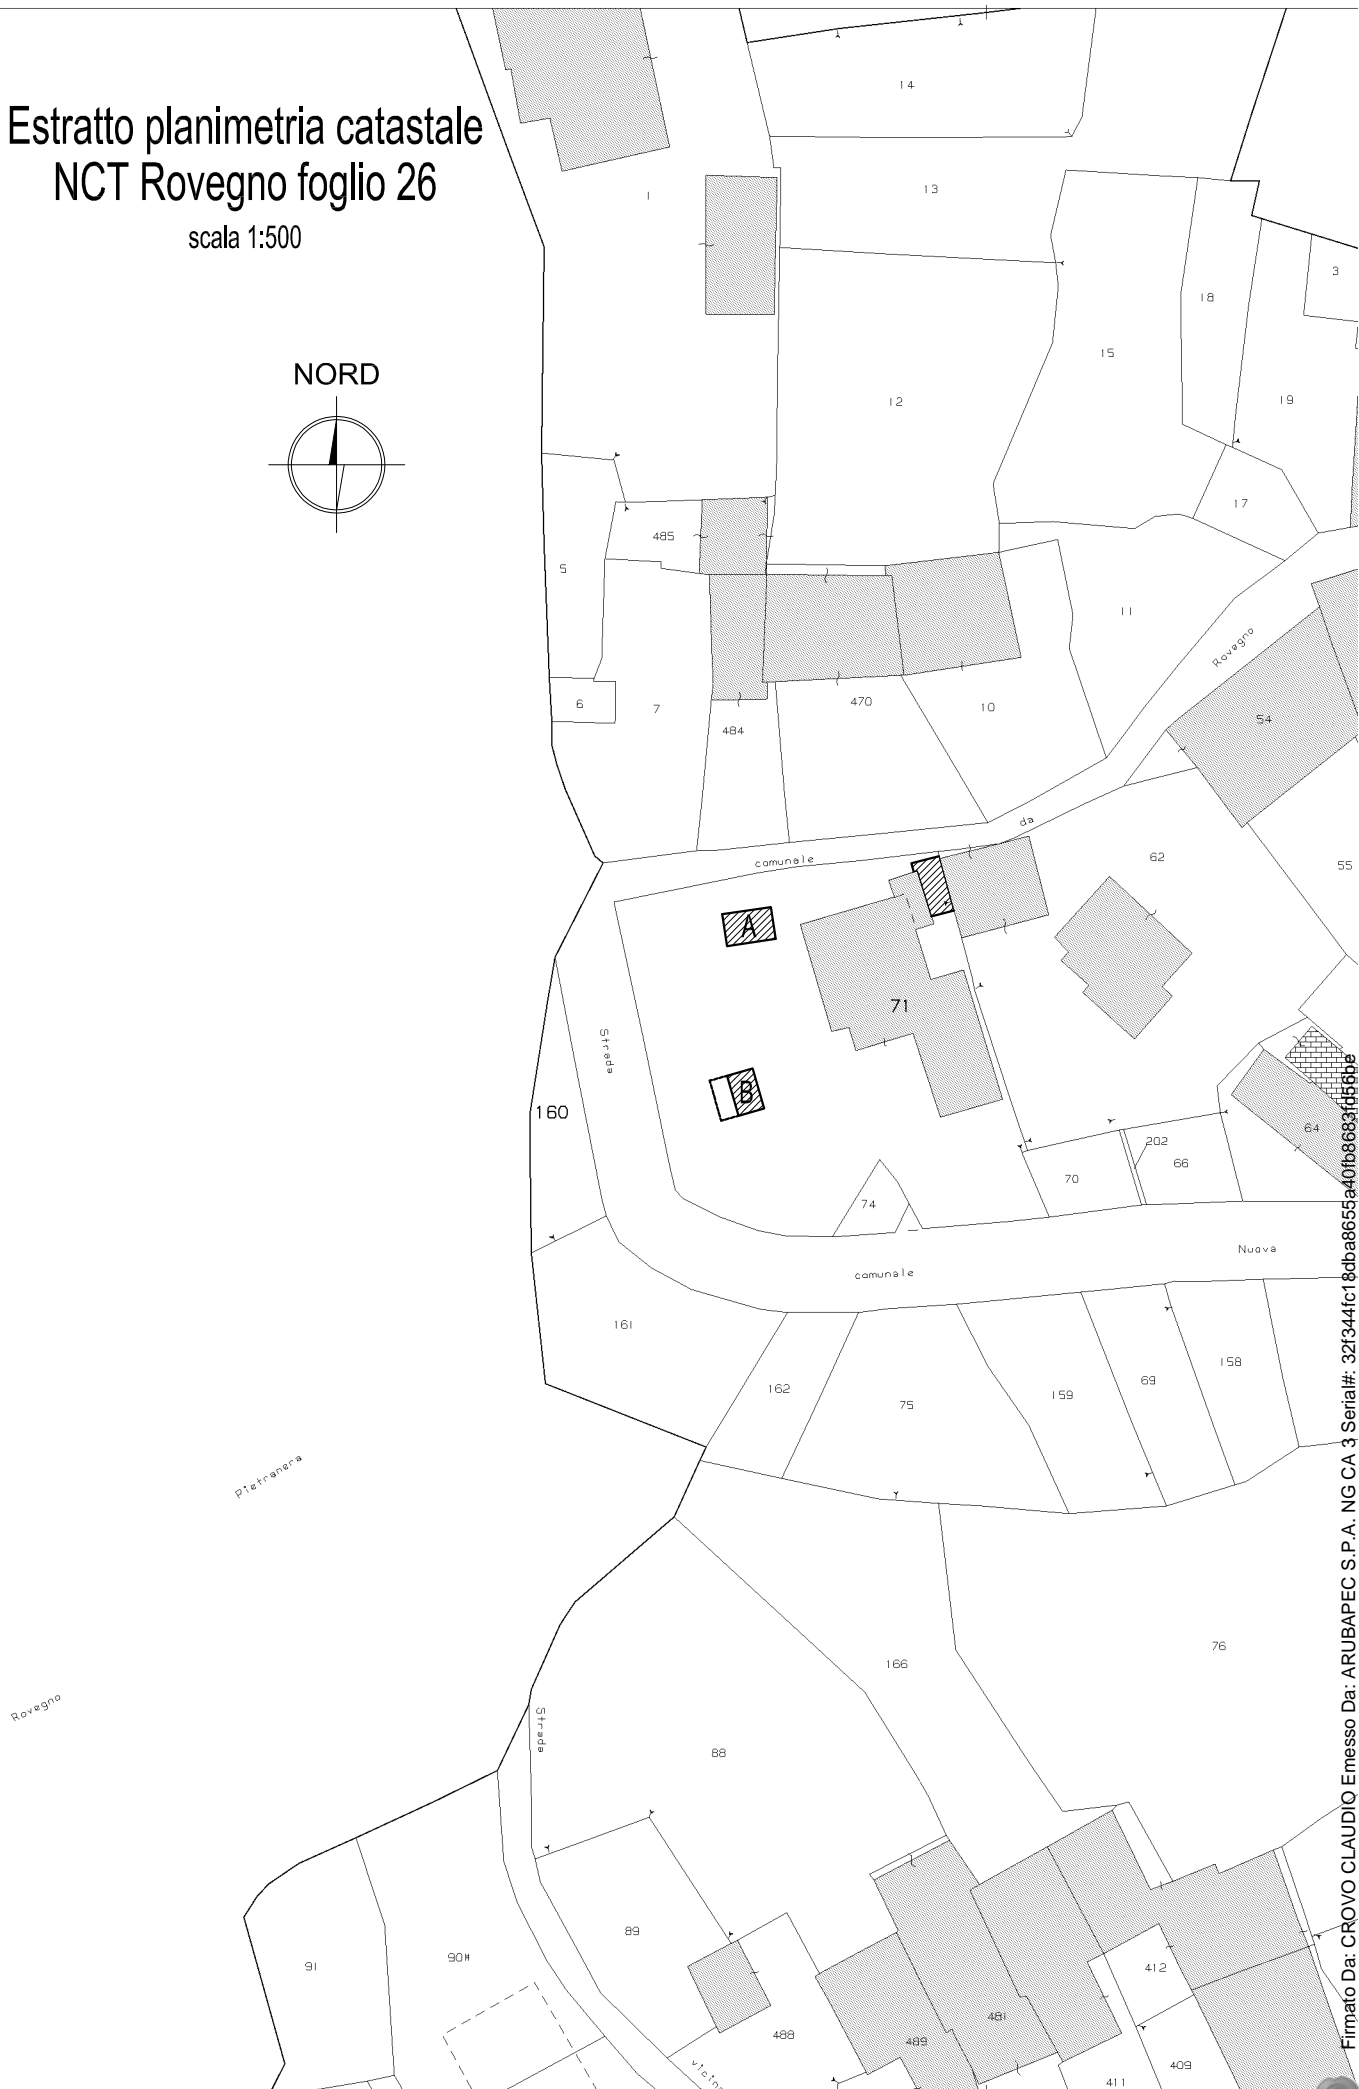


Estratto planimetria catastale

NCT Rovegno foglio 26

scala 1:500

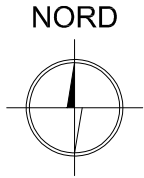


Firmato Da: CROVO CLAUDIO Emesso Da: ARUBAPEC S.P.A. NG CA 3 Serial#: 32f344fc18dba8655a40f8b6683f456b9



Piano Terra - h=2.84 m

Superficie netta = 79.79 mq


Superficie lorda = 96.45 mq

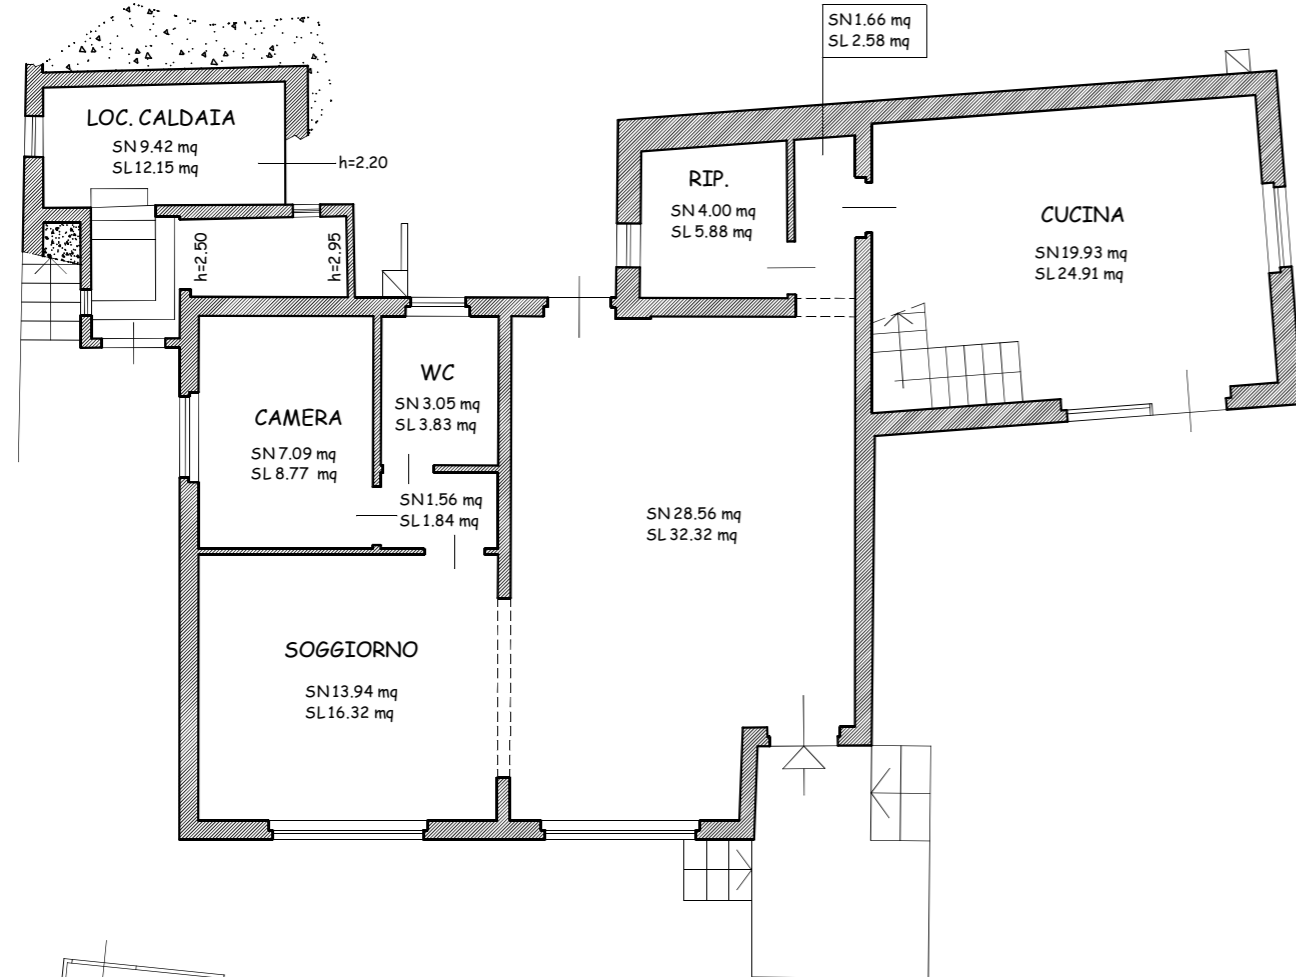

Piano Primo - h=2.76 m

Superficie netta = 44.58 mq

Superficie lorda = 57.54 mq

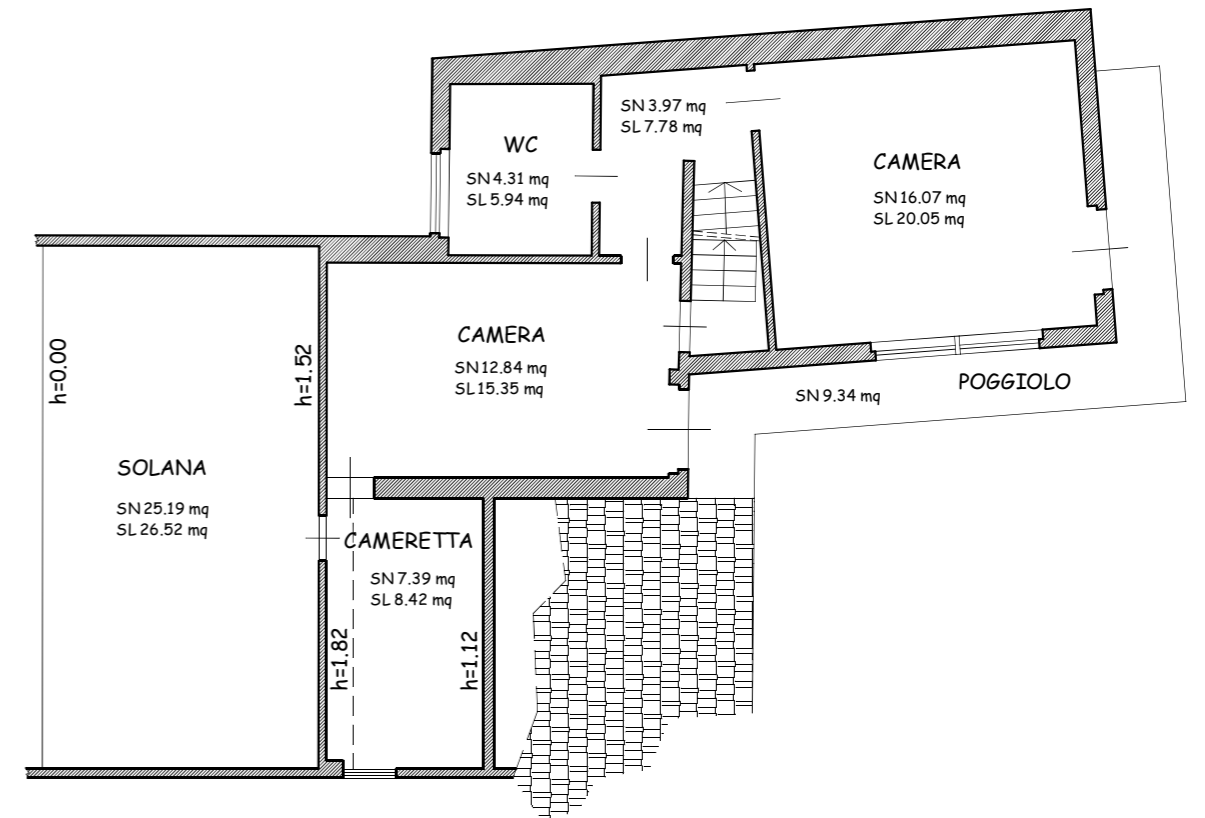

Sottotetto

