

8 - n. GE0205923 - Richiedente GEOM CROVATTO

zia del Territorio
TO FABBRICATI
o Provinciale di
Genova

Dichiarazione protocollo n. GE0022159 del 27/01/2006

Planimetria di u.i.u. in Comune di Genova - Sampierdarena

Via Vincenzo Gioberti

civ. 1A

Identificativi Catastali:

Sezione: SAM

Foglio: 41

Particella: 183

Subalterno: 25

Compilata da:

Carrossino Marco


Iscritto all'albo:
Architetti

Prov. Genova


N. 1391

Scala 1:200

PIANO PRIMO
H. 3,50


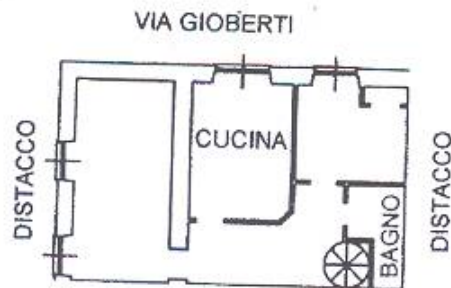


PIANO TERRA
H. 2,60

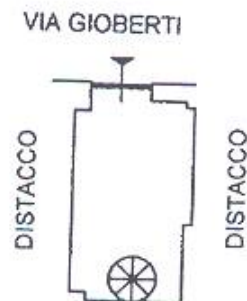

atti

GE0205923 - Richiedente GEOM CROVATTO

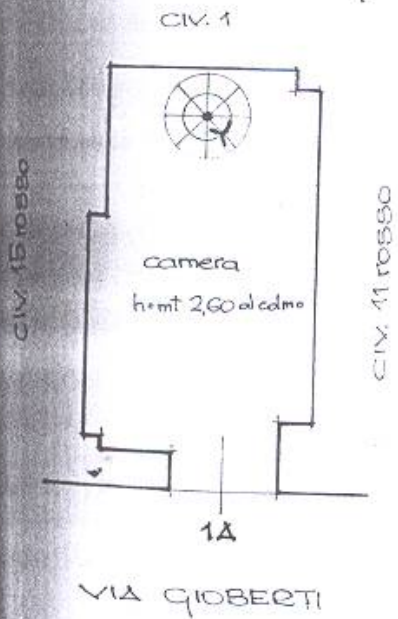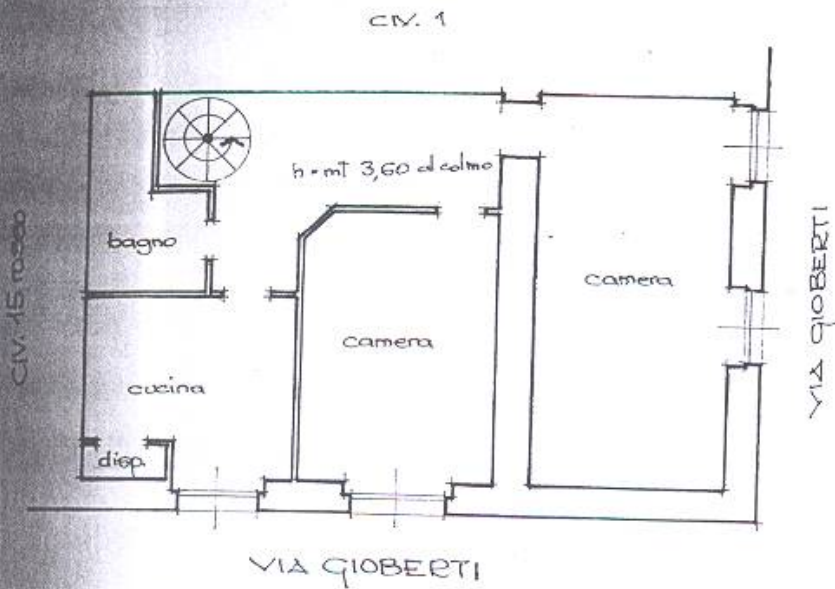

L'ANIMETRIA APPARTAMENTO SITO IN GENOVA VIA