



**TRIBUNALE DI GENOVA**

RG 101/2018

Lotto Unico: via Leone Pancaldo 5 int. 7 - Genova

N.C.E.U. fg. SAM/41, mappale 444, sub. 39

scala 1:100

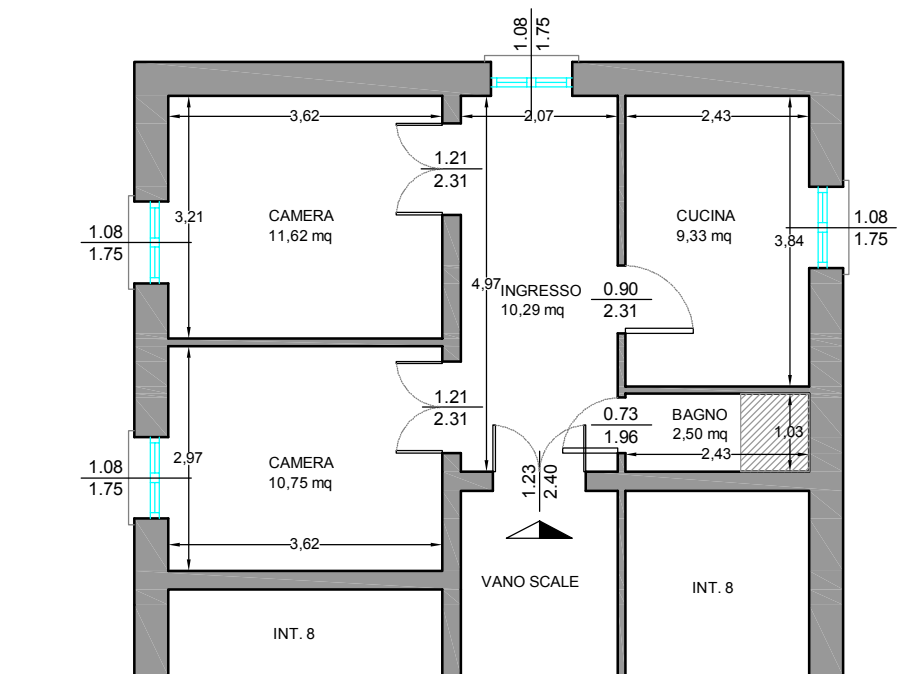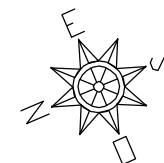

 controsoffitto h 2,40 m

piano quarto  
 appartamento int. 7  
 superficie commerciale 57,45 mq  
 H 3,07 m