
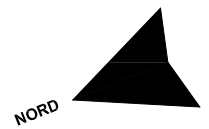


Via Vittorio Veneto

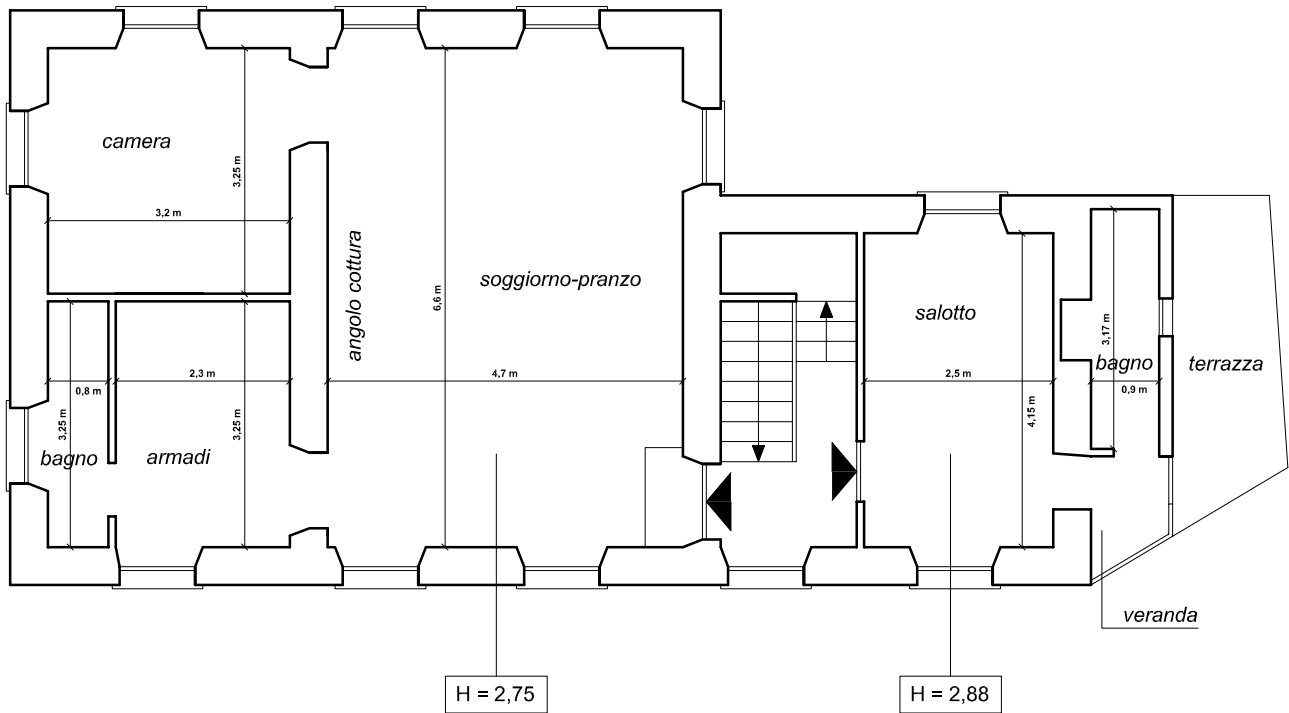

**Planimetria Stato Attuale**  
**scala 1 : 100**