Agenzia del Territorio
CATASTO FABBRICATI
Ufficio Provinciale di
Genova

Dichiarazione protocollo n. GE0161083 del 04/07/2005

Planimetria di u.i.u. in Comune di Mele

Via Gallinea civ. 57

Identificativi Catastali:
Sezione:
Foglio: 14
Particella: 84
Subalterno: 8

Compilata da:
Piccioni Gabrielle
Iscritto all'albo:
Geometri
Prov. Genova N. 1907

Scheda n. 1 Scala 1:200

PIANO PRIMO

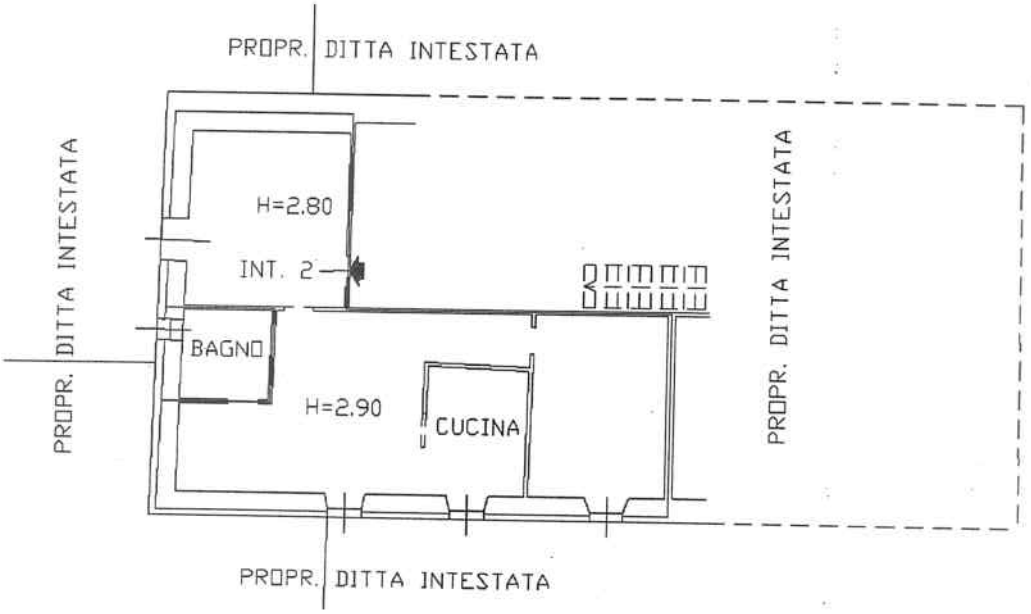

VIA GALLINEA n. 57 piano: 1 interno: 2;

Prima Planimetria in atti

Data: 01/02/2010 - n. GE0036033 - Richiedente MILANESE
Totale schede: 1 - Formato di acq.: A4(210x297) - Fatt. di scala: 1:1