




DISTACCO

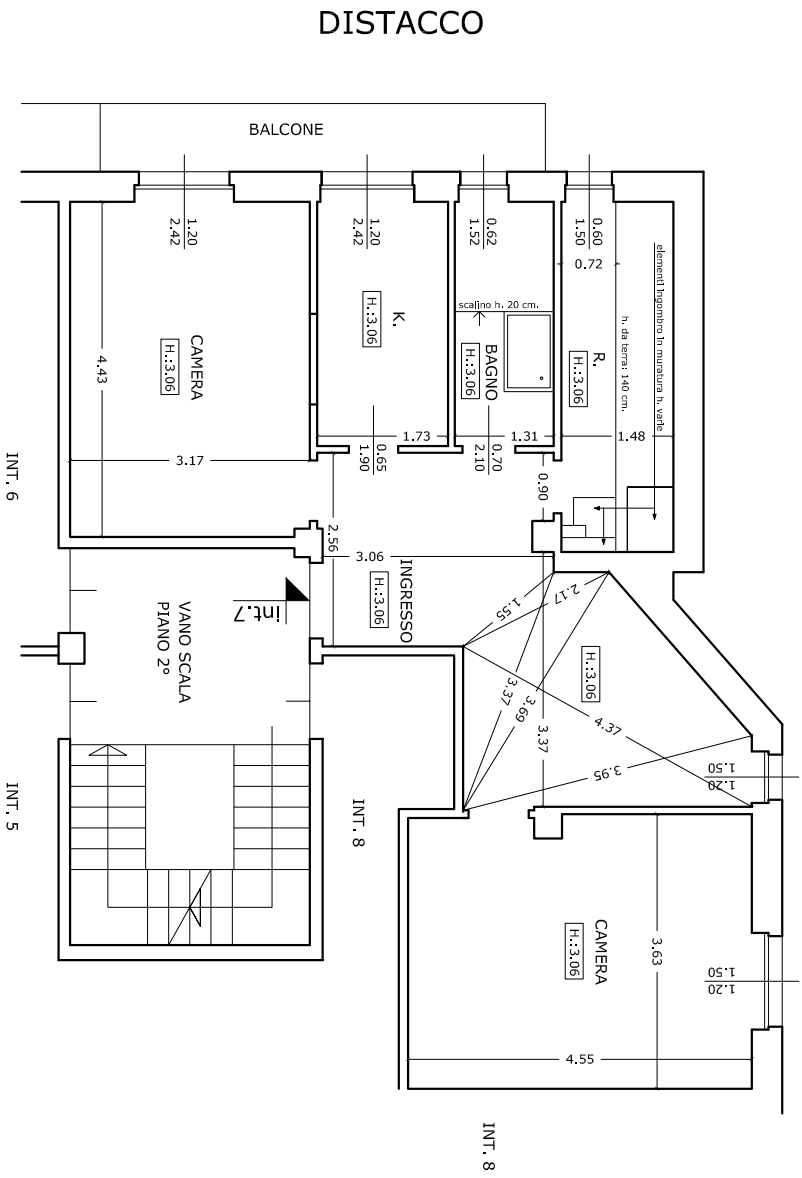

DISTACCO

RILIEVO DEL 9 MAGGIO 2018
 VIA FEDERICO ALIZERI, 2B INT. 7 - PIANO 2°
 scala 1:100