Data: 01/08/2018 - n. GE0118423 - Richiedente YOHANNES LULIT - Ultima Planimetria in atti
Tot.schede: 1 - Formato di acq.: A3(297x420) - Fatt. di scala: 1:1

Agenzia del Territorio
CATASTO FABBRICATI
Ufficio provinciale di
Genova

Scheda n.1 Scala 1: 200

Dichiarazione protocollo n. GE0027308 del 26/01/2010
Planimetria di u.i.u. in Comune di Mele
Via Fado civ. 34

Identificativi Catastali:
Sezione:
Foglio: 14
Particella: 519
Subalterno: 19

Compilata da:
Canepa Luigi
Iscritto all'albo:
Architetti
Prov. Genova N. 2052

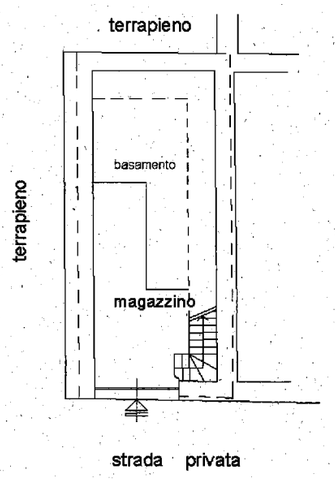

PIANO SEMINTERRATO
H = 800

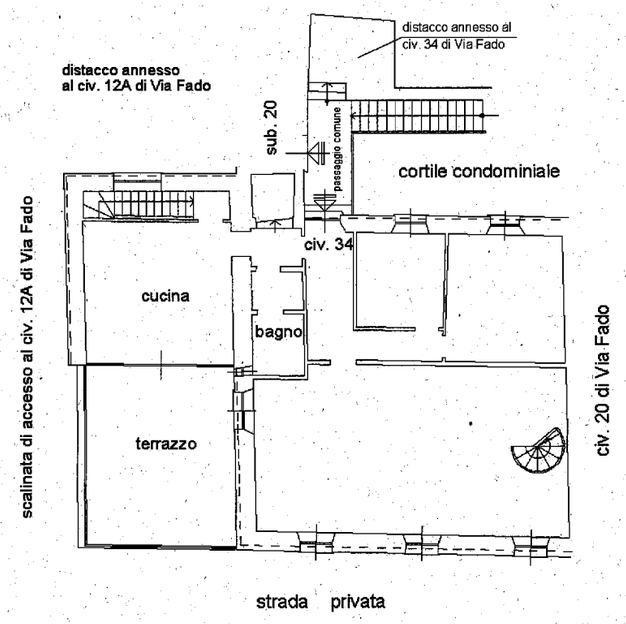

PIANO SECONDO
H = 275

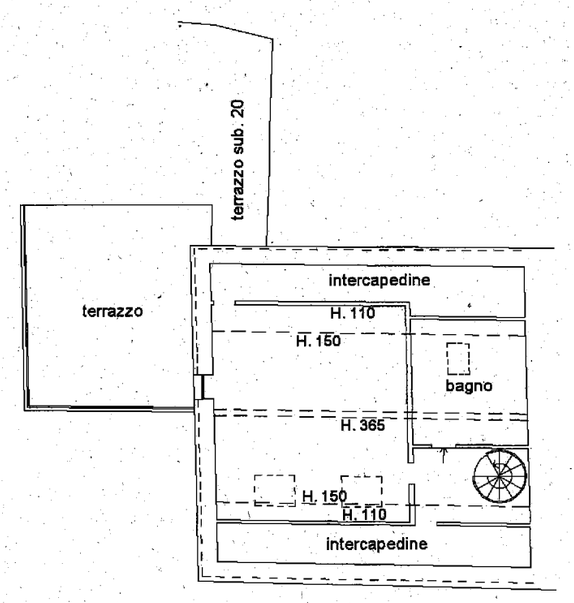

PIANO TERZO
sottotetto
Hm = 292

Firmato Da: ANDREA CAMINALE Emesso Da: INFOCERT FIRMA QUALIFICATA 2 Serial#: 20ebd9

Data: 01/08/2018 - n. GE0118423 - Richiedente YOHANNES LULIT - Ultima Planimetria in atti