Fraz. Isola Civ. 11

ALLEGATO 2

Interno 1 - Piano terra

H = 2,80 ml.

N.C.E.U. Fg. 27 Map. 1422 sub. 7

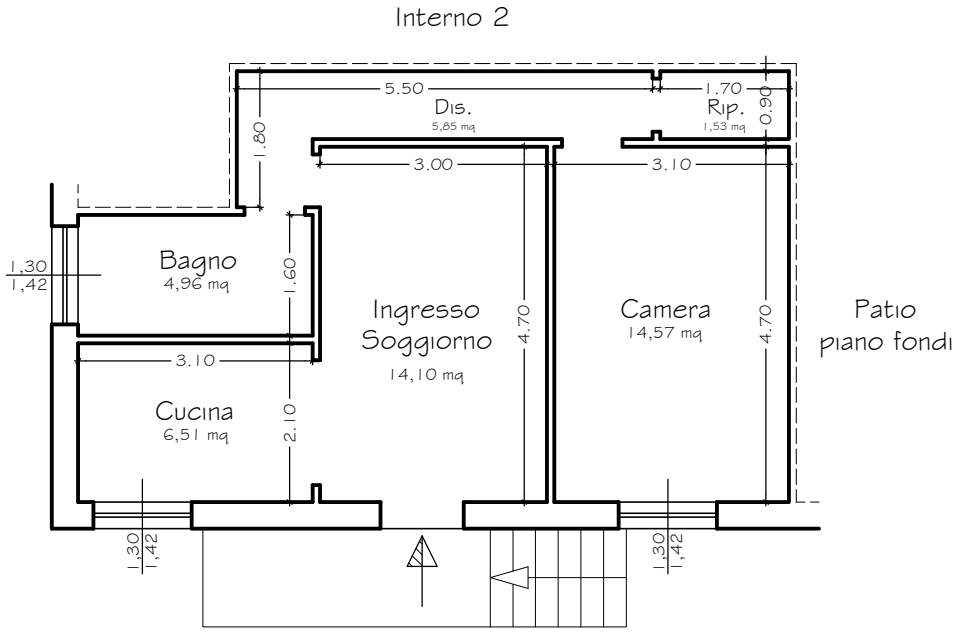

Stato attuale

Scala 1:100