PIANO TERRA H 270

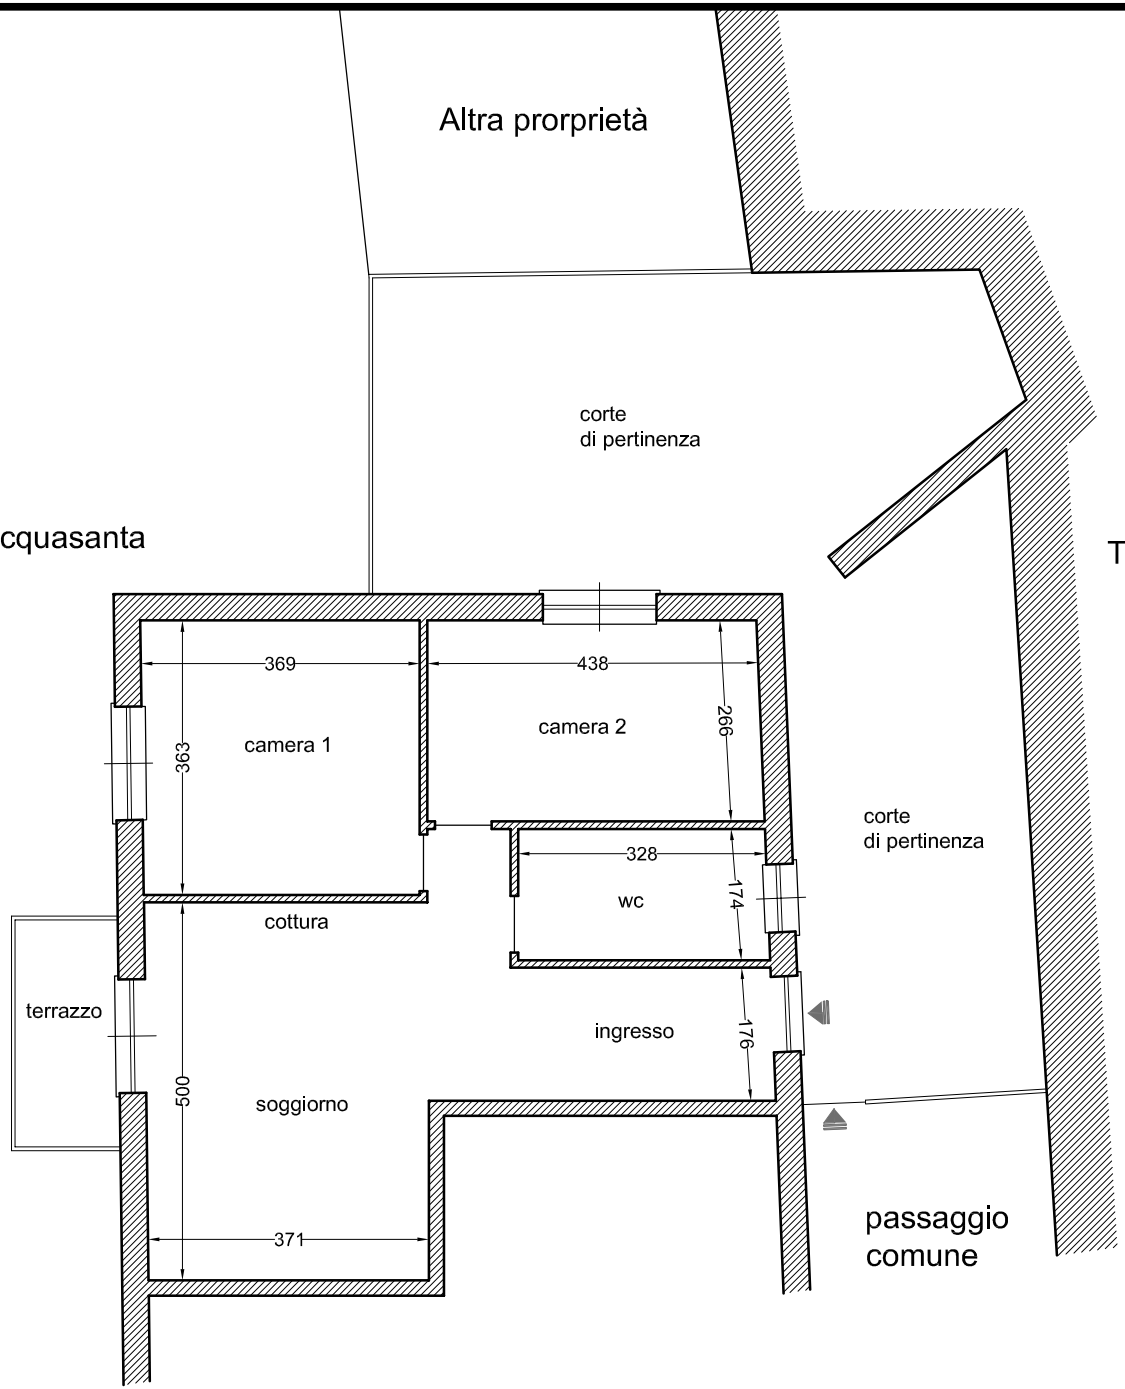

Firmato Da: TIMOSSI CLAUDIO Emesso Da: ARUBAPEC S.P.A. NG CA 3 Serial#: 515f5f13655ca67eb4be3e7de1cbbec

ESECUZIONE

R.E. 582-17

LOCALIZZAZIONE

Mele (Ge)
via Acquasanta civ.132A

OGGETTO DELLA TAVOLA

Rilievo Planimetrico

N° TAVOLA

TAV. UNICA

SCALA

1/100

DATA

07-06-2018

PIANO

Planimetria Piano Terra

TECNICO RILEVATORE

Arch. Claudio Timossi
via Casaregis 44/3 Genova
C.F. TMS CLD 63H09 D969Y

ORDINE DEGLI ARCHITETTI DI GENOVA - LA SPEZIA
Dott. Arch. CLAUDIO TIMOSSI n° 1707