
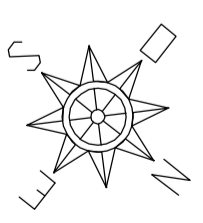


# TRIBUNALE DI GENOVA

RG 550/2018

Lotto Unico: via Bologna 33 int. 32 - Genova  
N.C.E.U. fg. GEC/10, mappale 841, sub. 36  
scala 1:100

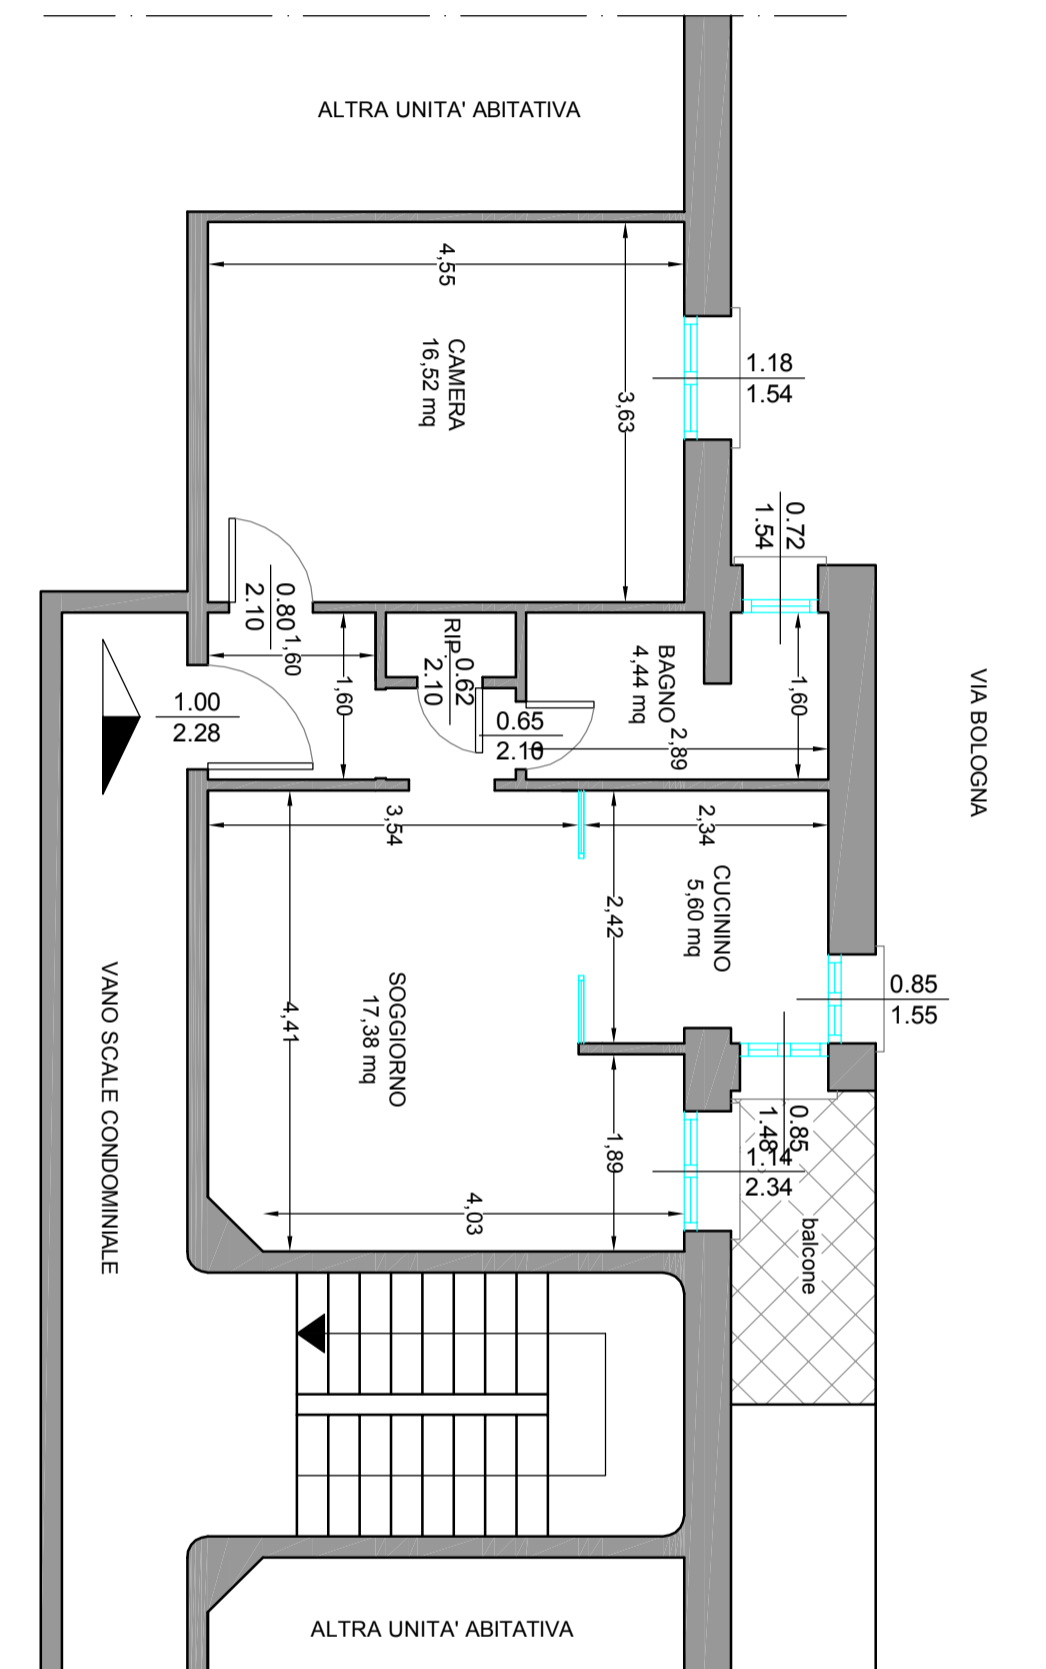

piano quinto  
appartamento int. 32  
superficie commerciale 60,68 mq  
H 3.00 m

TECNICO:  
ING. GALUPPO CHIARA, Salita S. Rocco 11/20, 16134 Genova

STATO DI FATTO

SCALA 1:100  
DATA 06/11/2018