Agenzia del Territorio
CATASTO FABBRICATI
Ufficio Provinciale di
Genova

Dichiarazione protocollo n. GE0014347 del 15/01/2008

Planimetria di u.i.u. in Comune di Genova - Pegli/voltri

Via Emilio Salgari civ. 69

Identificativi Catastali:
Sezione: PEG
Foglio: 41
Particella: 896
Subalterno: 2

Compilata da:
Rebora Damiano

Iscritto all'albo:
Geometri

Prov. Genova N. 2586

Scheda n. 1 Scala 1:200

Pianta Piano Primo

h: 2.90

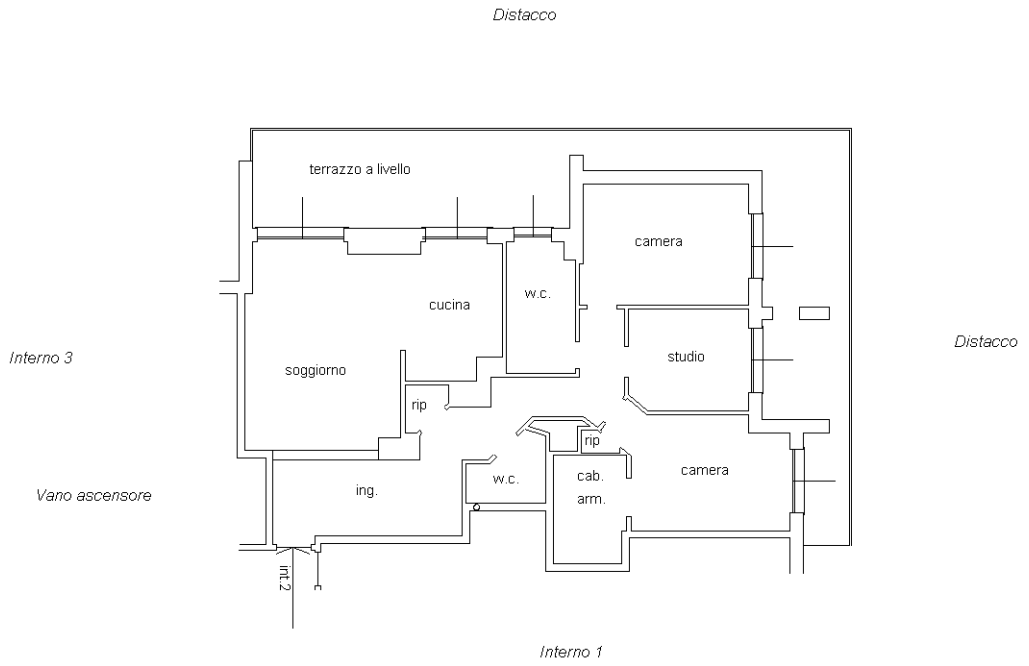

Ultima planimetria in atti

nord

Catasto dei Fabbricati - Situazione al 13/12/2016 - Comune di GENOVA/S (D969) - < Sez.Urb.: PEG - Foglio: 41 - Particella: 896 - Subalterno: 2 >
VIA EMILIO SALGARI n. 69 piano: 1 interno: 2;