



VIA CURRO'

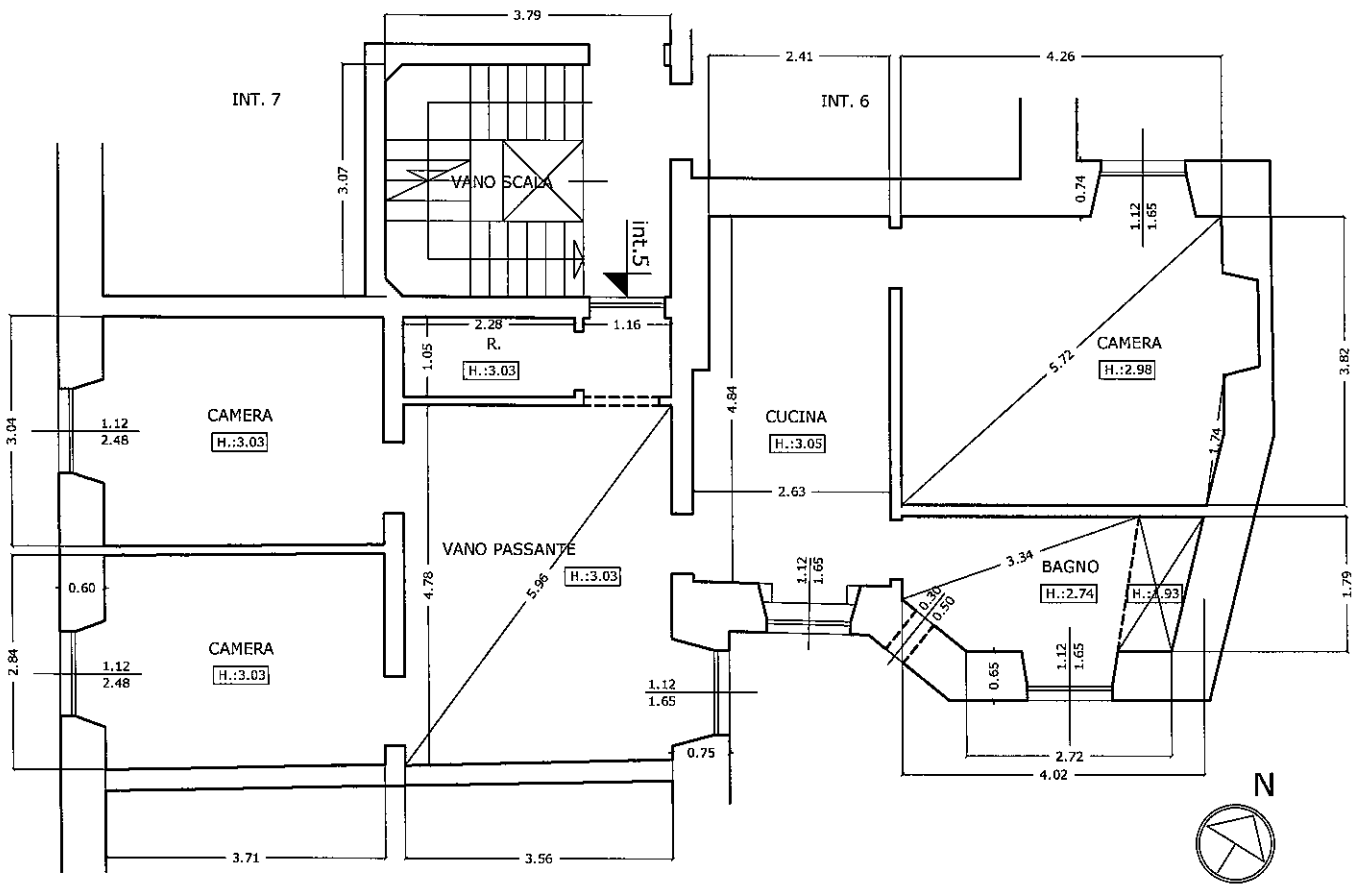

Planimetria quotata Scala 1:100

VIA CURRO'

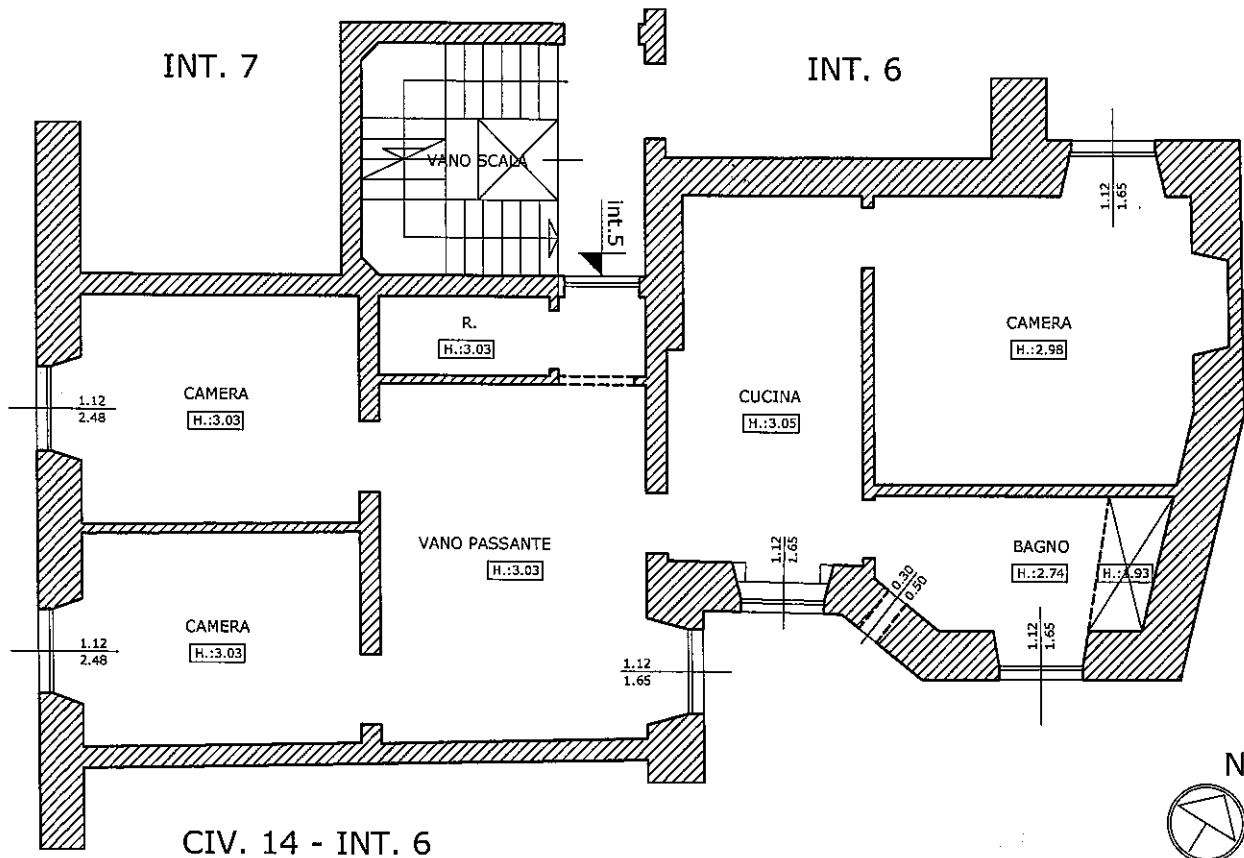

DISTACCO SU CORTILE INTERNO

CIV. 14 - INT. 6

Planimetria Scala 1:100