


IA GIOVANNETTI, 6 INT. 12 - PIANO 3°.

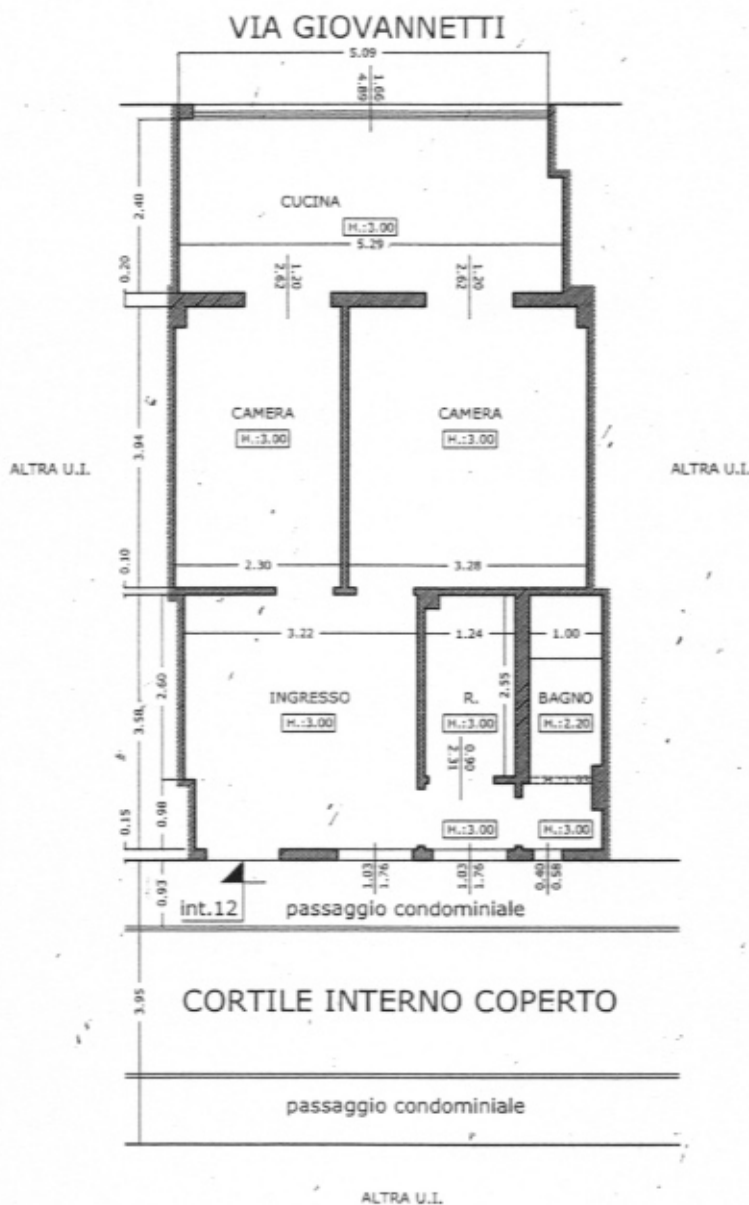

PLANIMETRIA - STATO ATTUALE
SCALA 1:100