Agenzia del Territorio
CATASTO FABBRICATI
Ufficio Provinciale di
Genova

Dichiarazione protocollo n. GE0321338 del 15/09/2008

Planimetria di u.i.u. in Comune di Genova - Genova

Passo Armando Vezzelli civ. 4

Identificativi Catastali:
Sezione: GED
Foglio: 48
Particella: 932
Subalterno: 13

Compilata da:
Martini Barbara
Iscritto all'albo:
Architetti
Prov. Genova N. 2833

Scheda n. 1 Scala 1:200

PIANO SECONDO

Hm=300 cm

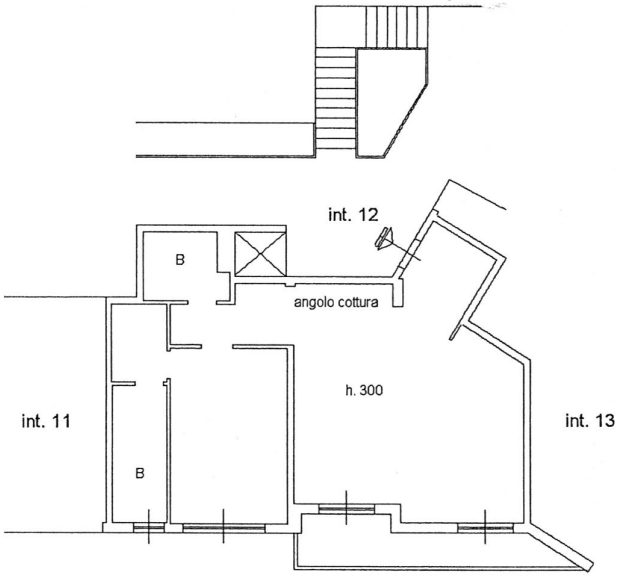

distacco tra fabbricati

Ultima planimetria in atti

Catasto dei Fabbricati - Situazione al 10/07/2018 - Comune di GENOVA/Q (D969) - < Sez.Urb.: GED - Foglio: 48 - Particella: 1386 - Subalterno: 13 >
Firmato Da: PERSICO DANIELA Emesso Da: NAMIRIAL CA FIRMA QUALIFICATA Serial#: 65f0aea5d3479c8b