TRIBUNALE DI GENOVA
UFFICIO ESECUZIONI IMMOBILIARI
R.E. N° 836/2017
C.T.U. nell' Esec.ne Imm.: Italfondiario S.p.a. c/

ALLEGATO "C"

SCALA 1:100	1 agosto 2018	ELABORATO GRAFICO

PIANTA DI RILIEVO DELLO STATO ATTUALE DELL'ALLOGGIO SITO IN GENOVA, VIA CINQUE MAGGIO CIV. 7, INT. 1

PIANO TERRENO

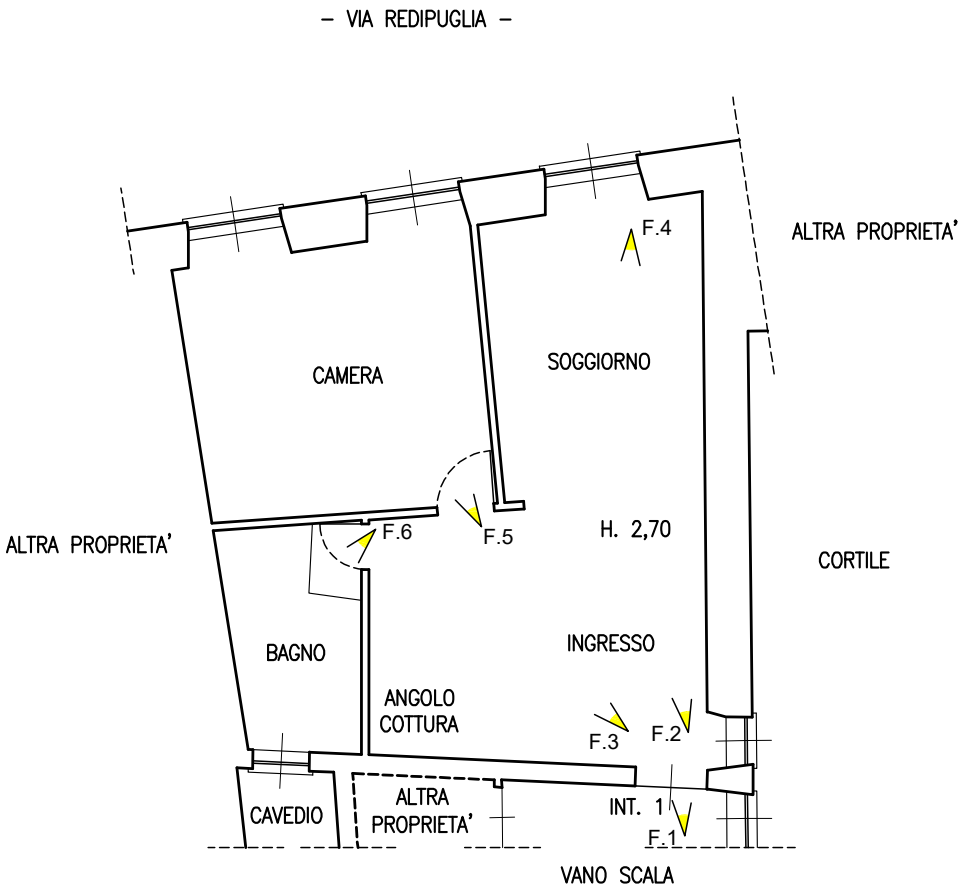

ORIENTAMENTO

N

F.0 – PUNTO DI VISTA FOTOGRAFICO

SUPERFICIE LORDA APPARTAMENTO: ca. 55,00 MQ.
SUPERFICIE NETTA APPARTAMENTO: ca. 45,00 MQ.

STUDIO TECNICO BARBERA – VIA SAN LORENZO, 11/10 – 16123 – GENOVA – TEL. 010.247.17.69

Firmato Da: BARBERA ALBERTO Emesso Da: ARUBAPEC S.P.A. NG CA 3 Serial#: 609789130817e173014086246704e485f48

Dichiarazione protocollo n. GE0166997 del 15/06/2006

Planimetria di u.i.u. in Comune di Genova - Genova

Via Cinque Maggio civ. 7

Agenzia del Territorio
CATASTO FABBRICATI
Ufficio Provinciale di
Genova

Identificativi Catastali:
Sezione: QUA
Foglio: 6
Particella: 156
Subalterno: 13

Compilata da:
Carrossino Marco

Iscritto all'albo:
Architetti

Prov. Genova N. 1391

Scheda n. 1 Scala 1:200

CASEGGIATO N°7

APPARTAMENTO N°1

PIANO T

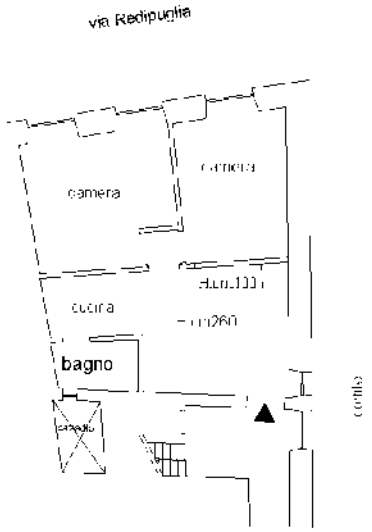

N

Ultima planimetria in atti

Catasto dei Fabbricati - Situazione al 10/04/2018 - Comune di GENOVA/Q (D969) - < Sez.Urb.: QUA - Foglio: 6 - Particella: 156 - Subalterno: 13 >