ALLEGATO 2A

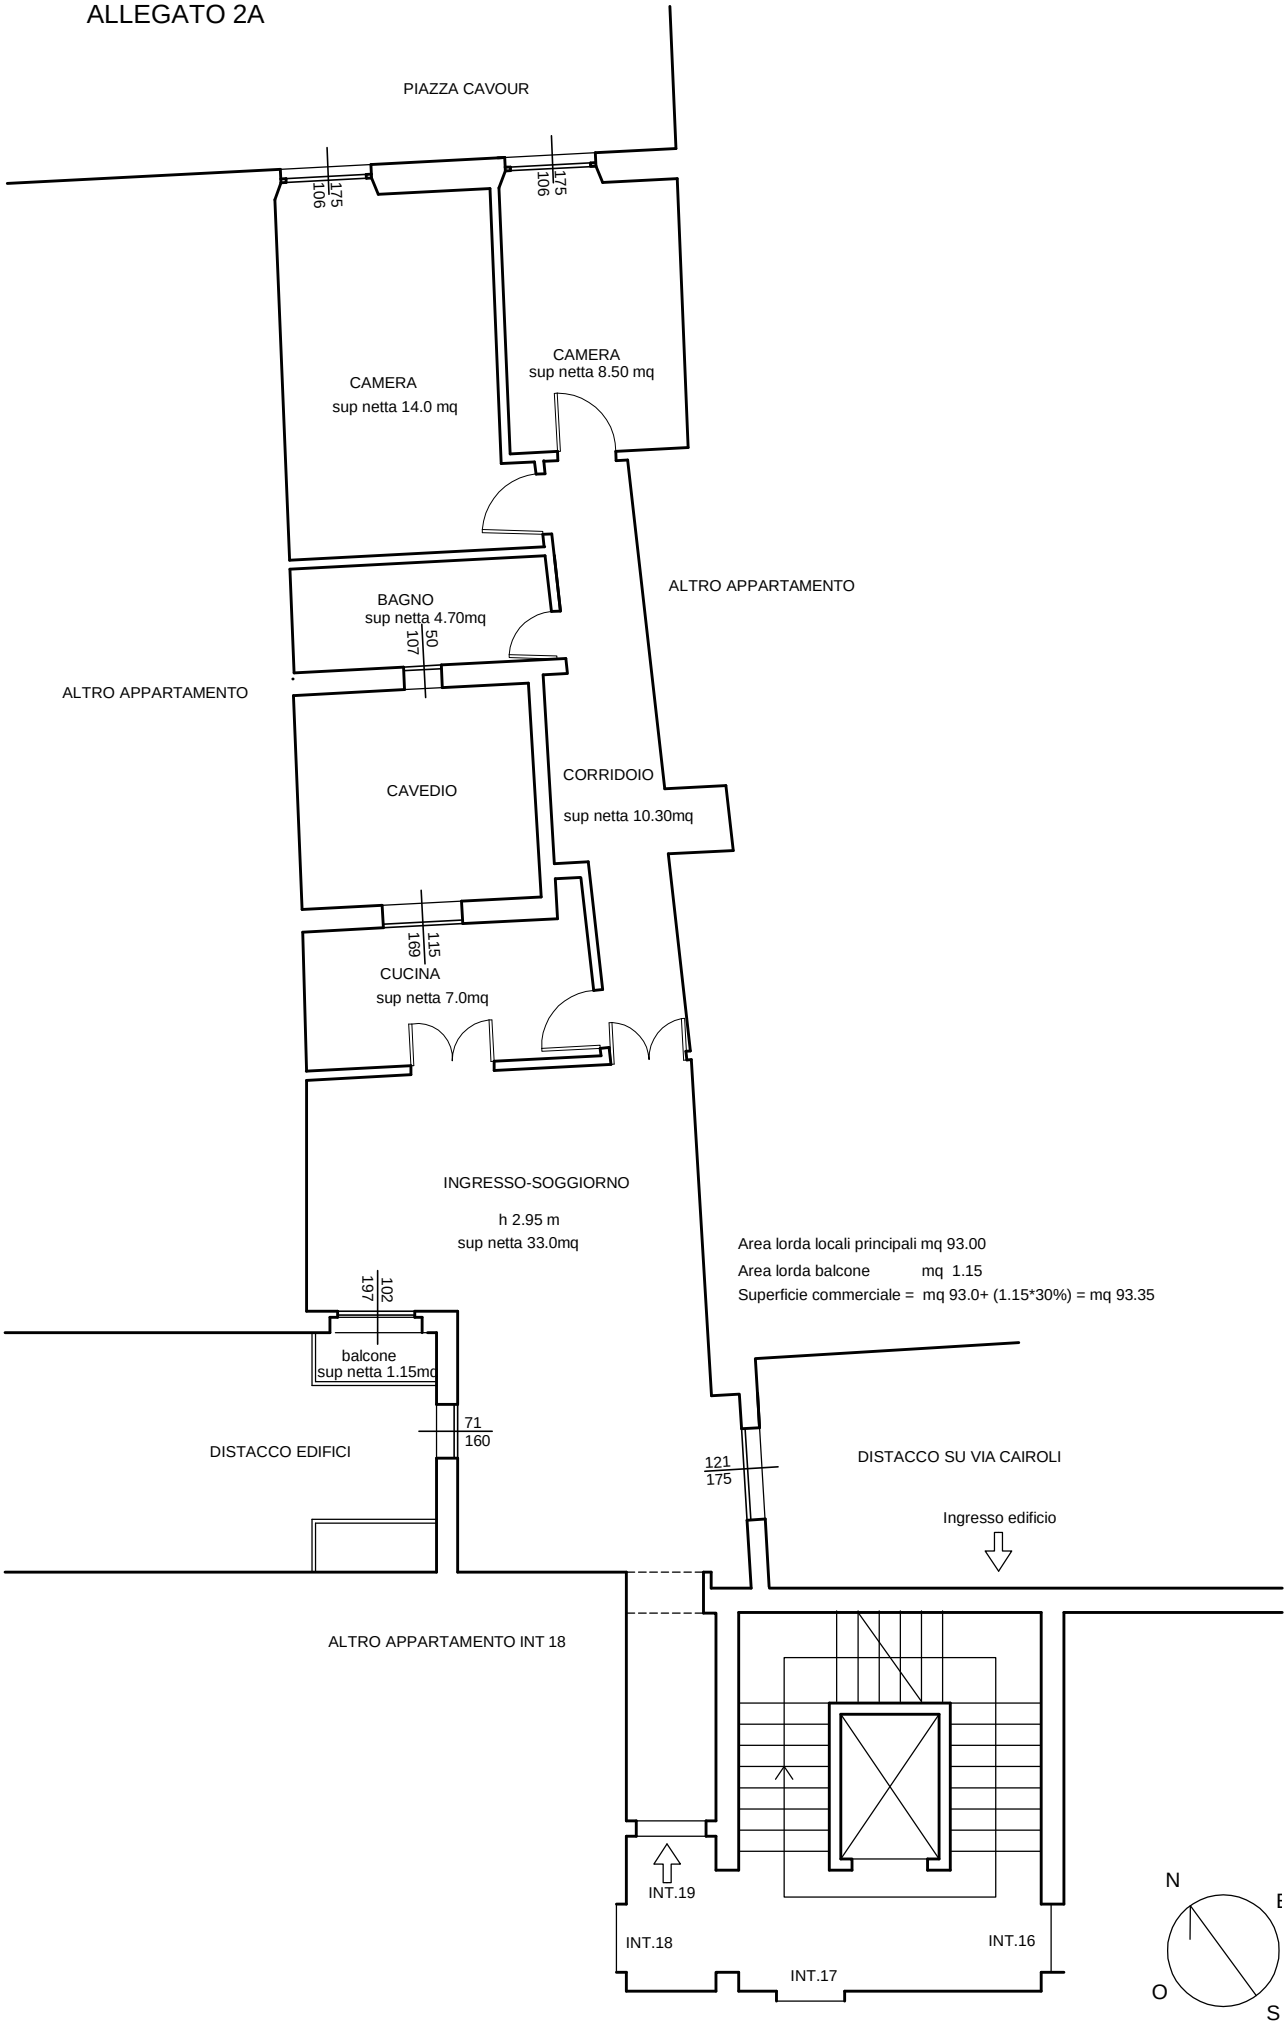
PIAZZA CAVOUR
175
106
175
109
CAMERA
sup netta 14.0 mq
CAMERA
sup netta 8.50 mq
ALTRO APPARTAMENTO
BAGNO
sup netta 4.70mq
50
107
ALTRO APPARTAMENTO
CAVEDIO
CORRIDOIO
sup netta 10.30mq
115
169
CUCINA
sup netta 7.0mq
INGRESSO-SOGGIORNO
h 2.95 m
sup netta 33.0mq
Area lorda locali principali mq 93.00
Area lorda balcone mq 1.15
Superficie commerciale = mq 93.0+ (1.15*30%) = mq 93.35
102
197
balcone
sup netta 1.15mq
71
160
DISTACCO EDIFICI
121
175
DISTACCO SU VIA CAIROLI
Ingresso edificio
ALTRO APPARTAMENTO INT 18
INT.19
INT.18
INT.16
INT.17
N
O
S