**Agenzia del Territorio**
**CATASTO FABBRICATI**
**Ufficio Provinciale di**
**Genova**

Dichiarazione protocollo n. GE0285785 del 06/08/2008

Planimetria di u.i.u. in Comune di Genova - Genova

Largo Xii Ottobre civ. 41-40/39-3

| Identificativi Catastali: | Compilata da: Taverna Giorgio |
|---|---|
| Sezione: GEA | Iscritto all'albo: Architetti |
| Foglio: 96 | |
| Particella: 278 | |
| Subalterno: 133 | Prov. Genova N. 1356 |

Scheda n. 1 Scala 1:200

# PIANO PRIMO




N

Scala 1:200

Ultima planimetria in atti

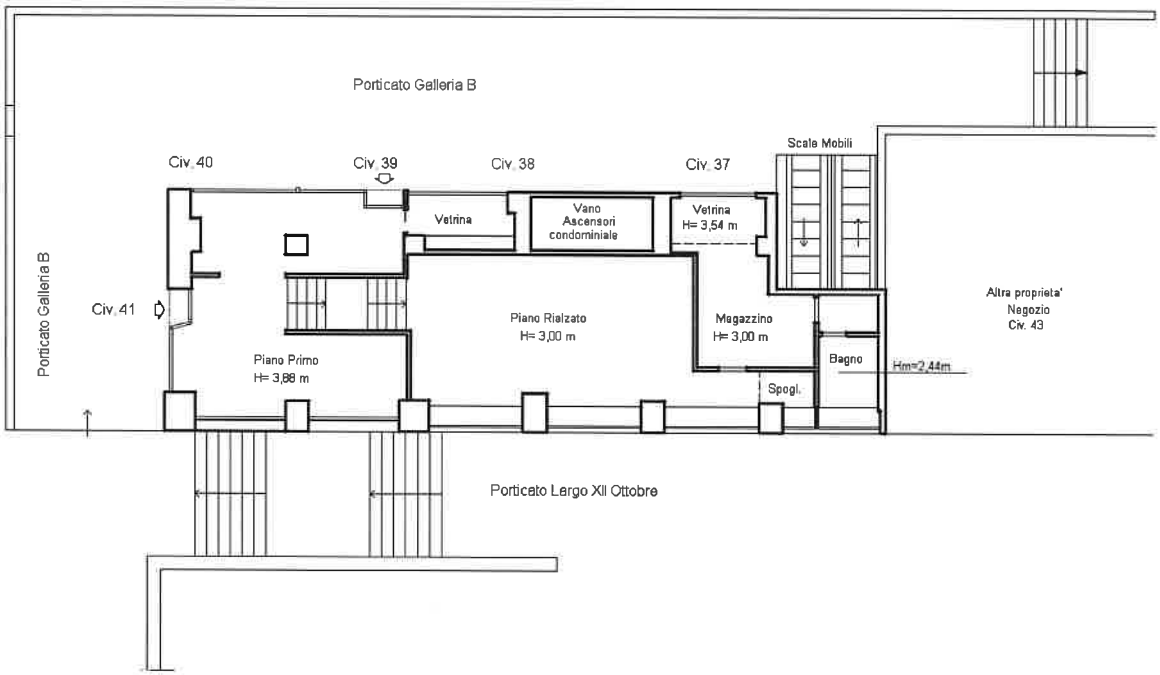

Catasto dei Fabbricati - Situazione al 27/04/2018 - Comune di GENOVA/Q (D969) - < Sez.Urb.: GEA - Foglio: 96 - Particella: 536 - Subalterno: 133 >