



Unità immobiliare in Cogorno (GE)
Via Brigata Berto civ. 30 int.1

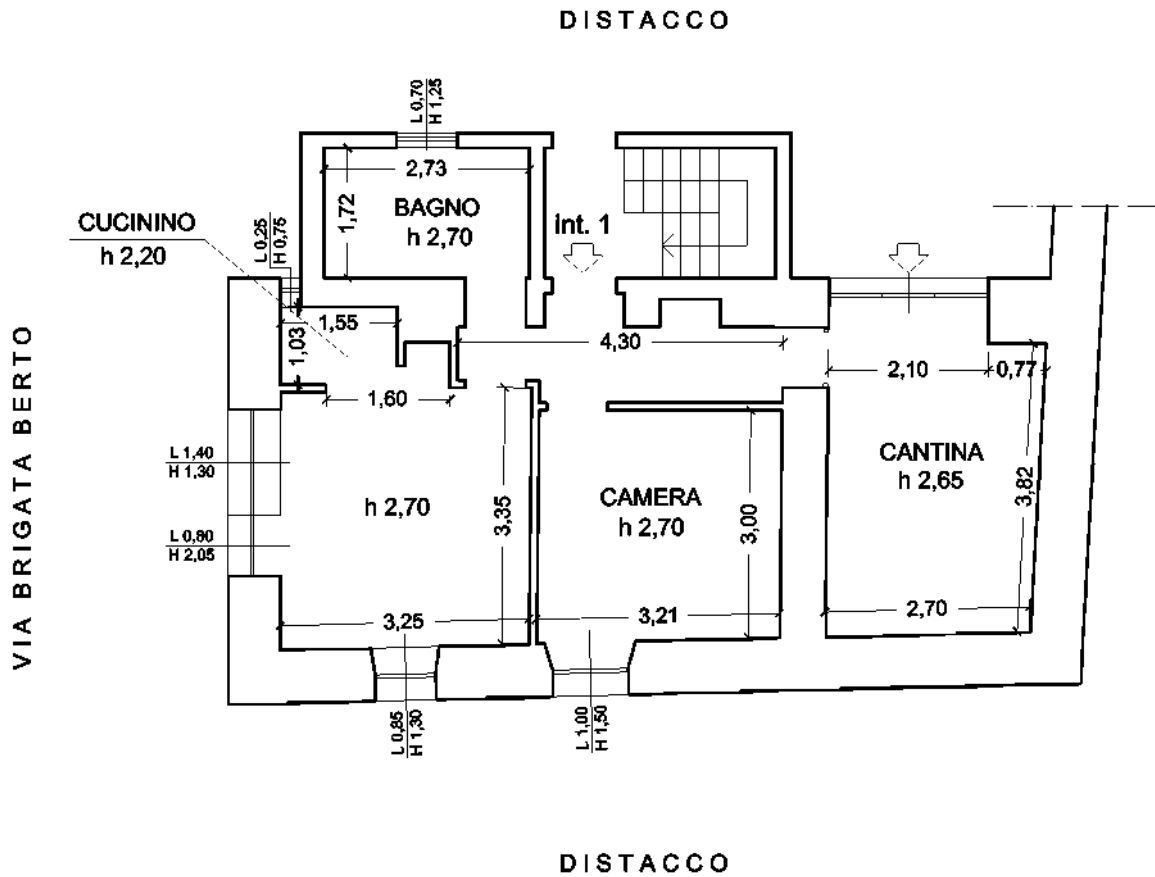

Superficie lorda appartamento	m ²	45,30
Superficie lorda cantina	m ²	18,15

Tribunale di Genova, Esecuzione Immobiliare n. 605/2018 r.e.	
[REDACTED]	
Unità immobiliare in Cogorno (GE), Via Brigata Berto 30/1	
RILIEVO PLANIMETRICO	scala 1:100
[REDACTED]	

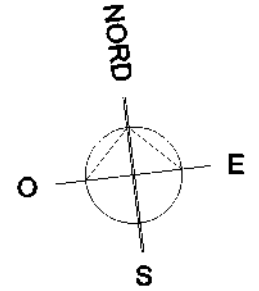