Agenzia del Territorio
CATASTO FABBRICATI
Ufficio Provinciale di
Genova

Dichiarazione protocollo n. GE0229963 del 05/07/2010 Planimetria di u.i.u. in Comune di Lumarzo Frazione Tassorello civ. [redacted]	
Identificativi Catastali: Sezione: Foglio: 16 Particella: 139 Subalterno: [redacted]	Compilata da: Soracco Gianluca Iscritto all'albo: Geometri Prov. Genova N. 2428

Scheda n. 1 Scala 1: 200

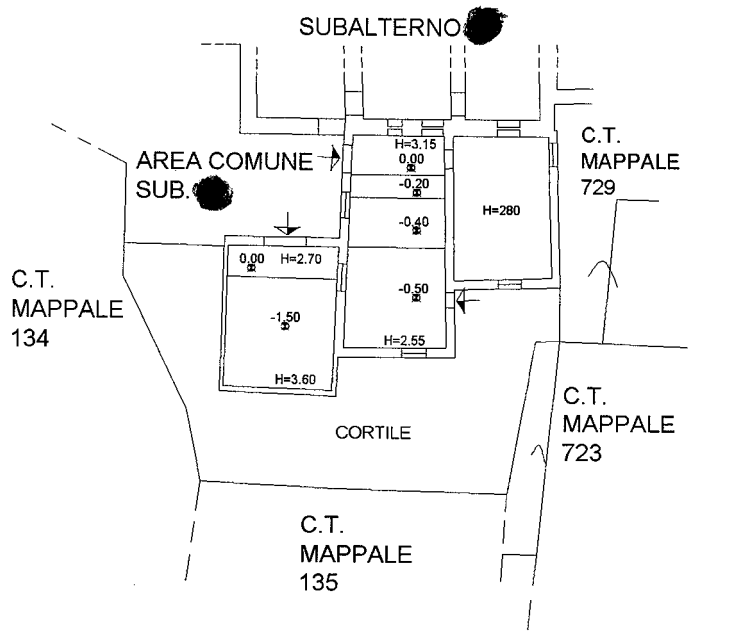

Catasto dei Fabbricati - Situazione al 09/03/2017 - Comune di LUMARZO (E737) - < Foglio: 16 - Particella: 139 - Subalterno: 7 >
10 metri
FRA-ADOBE-PDF-SECURITY-EDITION-SERIAL: 64b1922c810058cbb309eba18ee9d37
Licenza n. 2140 rilasciata a S.P.A. NG CA 3 Serial#: 64b1922c810058cbb309eba18ee9d37