Agenzia delle Entrate
CATASTO FABBRICATI
Ufficio Provinciale di
Genova

Dichiarazione protocollo n. GE0264018 del 02/12/2014

Planimetria di u.i.u. in Comune di Sestri Levante

Via Palermo civ. SNC

Identificativi Catastali:
Sezione:
Foglio: 28
Particella: 1783
Subalterno: 7

Compilata da:
Casazza Omar

Iscritto all'albo:
Geometri

Prov. Genova N. 03152

Scheda n. 1 Scala 1:200

Piano Primo Interrato
h=2.30 m

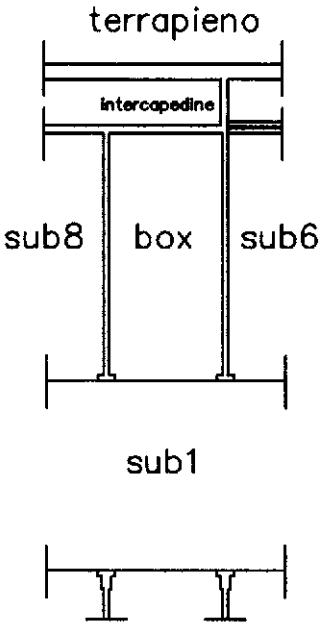

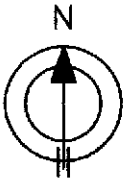

Ultima planimetria in atti

Catasto dei Fabbricati - Situazione al 06/02/2019 - Comune di SESTRI LEVANTE (I693) - < Foglio: 28 - Particella: 1783 - Subalterno: 7 >
Firmato Da: LAZZARINI PAOLO CN=LAZZARINI PAOLO O=ARCHIMEDE S.P.A. NG CA 3 Serial#: 37b5ab78d3a62ce3d08f7882822c53cd