


Via Ponza Civ. 18  
Interno 13 - Piano quinto

ALLEGATO 2

H = 2,80 ml.

N.C.E.U. Sez. GEC Fg. 11 Map. 115 sub. 16

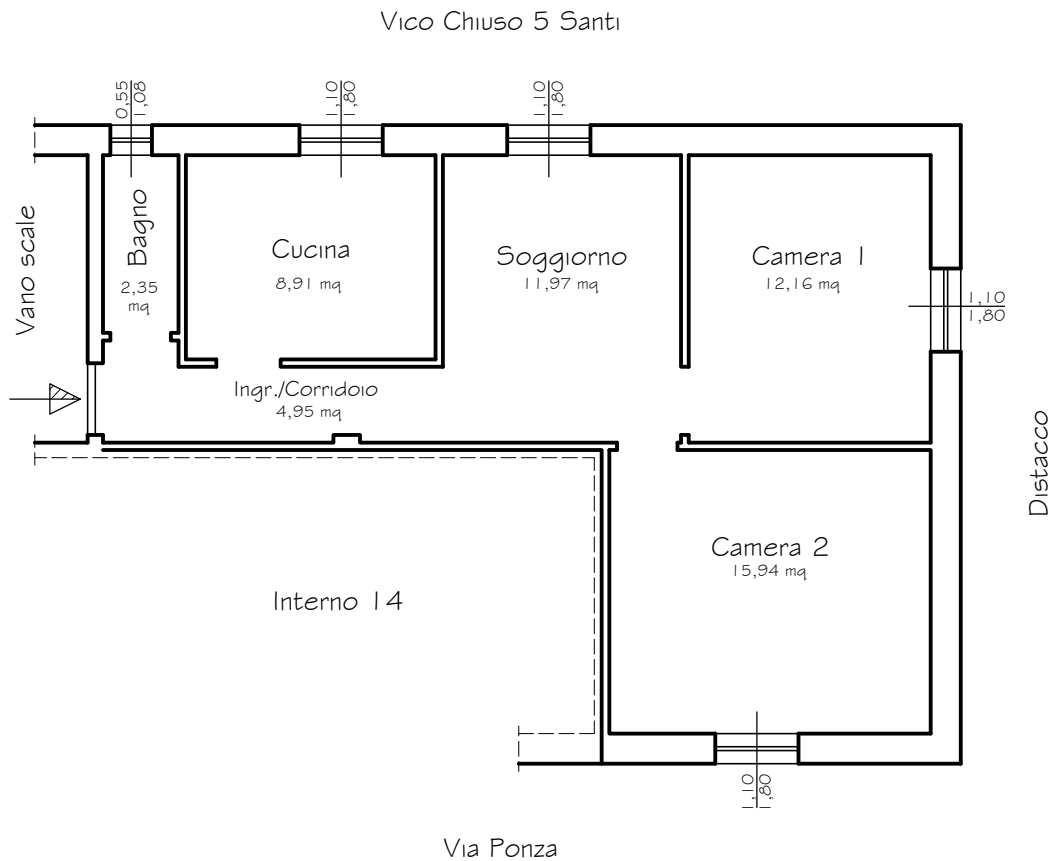

Stato attuale  
Scala 1:100